



POZ.3.10 szt.6

SKALA: 1:30

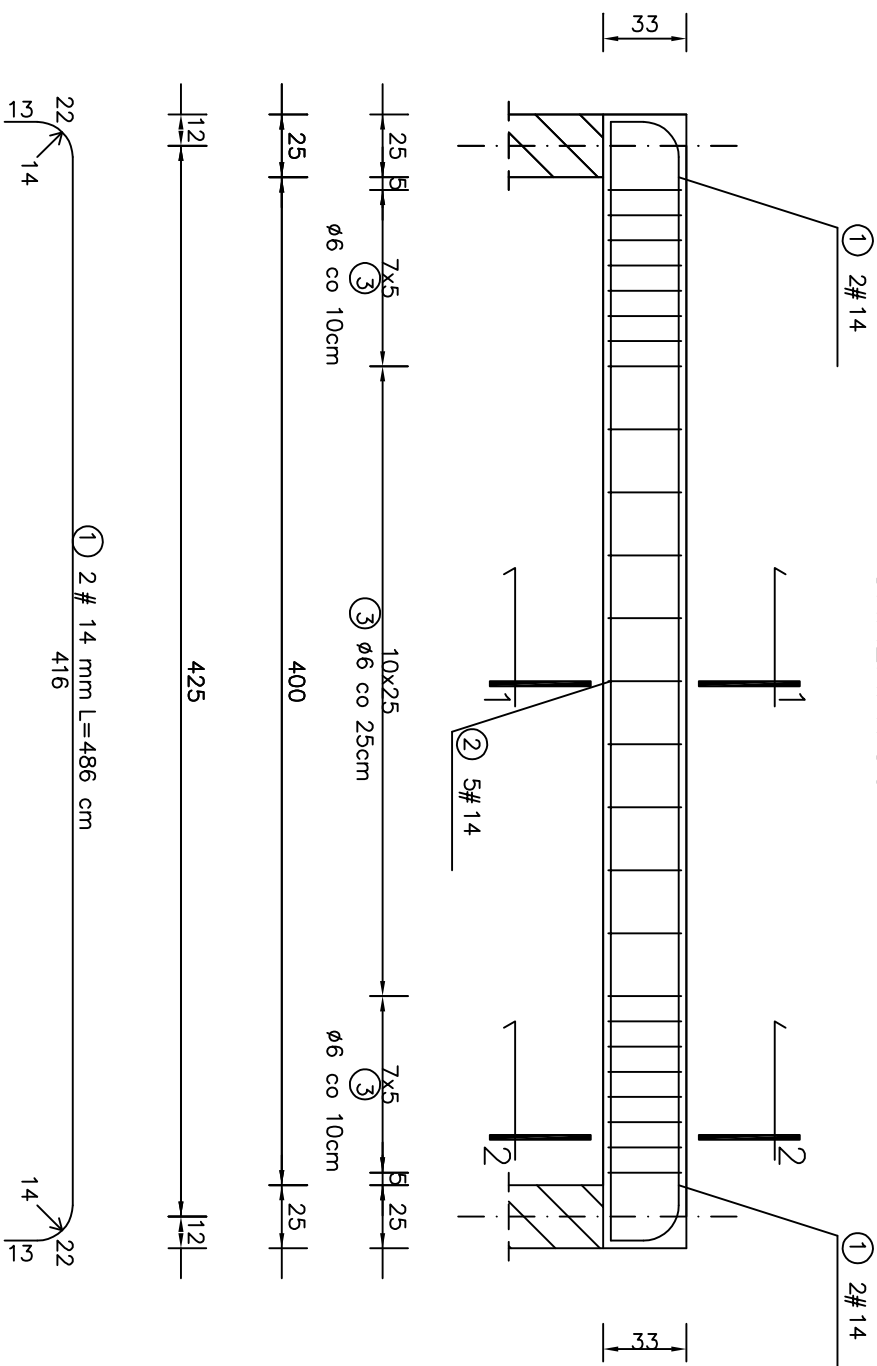

② 5# 14 mm L=444 cm
444

PRZEMKŲ 1-1

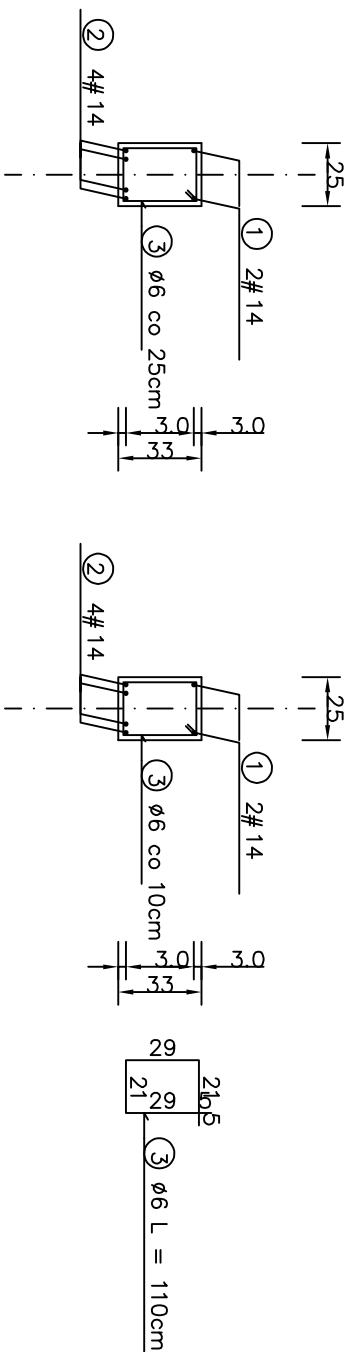

PRZĘKROJ 2-2

WYKAZ STALI ZBROJENIOWEJ

| NR | | Średnica [mm] | | Długość [cm] | Ilość [szt.] | DŁUGOŚĆ CAŁKOWITA [m] | | | | | | | | | | | | | |
|----------------------------|---|---------------|---|--------------|--------------|-----------------------|--|--|--|------|--|-------|--|--|--|--------|--|--|--|
| | | ∅ | # | | | SIOS | | | | 34GS | | | | | | | | | |
| 1 | | 14 | | 486 | 2 | | | | | | | 9.72 | | | | | | | |
| 2 | | 14 | | 444 | 4 | | | | | | | 17.76 | | | | | | | |
| 3 | 6 | | | 110 | 25 | 27.50 | | | | | | | | | | | | | |
| DŁUGOŚĆ OGÓŁEM [m] | | | | 27.50 | | | | | | | | 27.48 | | | | | | | |
| MASA JEDNOSTKOWA [kg/m] | | | | 0.222 | | | | | | | | 1.208 | | | | | | | |
| MASA OGÓŁEM [kg] | | | | 6.11 | | | | | | | | 33.20 | | | | | | | |
| MASA RAZEM DLA 1 szt. [kg] | | | | 6.11 | | | | | | | | 38.56 | | | | | | | |
| MASA RAZEM DLA 6 szt. [kg] | | | | | | | | | | | | 36.66 | | | | 231.36 | | | |

BETON KONSTRUKCYJNY B25

STAL ZBROJENIOWA 34GS, StOS

JEDNOSTKA PROJEKTOWA:

MICRONET ART

SPÓŁKA Z OGRANICZONĄ ODPOWIEDZIALNOŚCIĄ

62-800 KALISZ, UL. LIPOWA 33

INWESTOR:

WOJEWÓDZKI SZPITAL REHABILITACYJNY
UL. ARMII KRAJOWEJ 24,
11-220 GÓROWO ILAVECKIE

NAZWA ZADANIA:

ROZBUDOWA OBIEKTÓW REHABILITACYJNYCH
WOJEWÓDZKIEGO SZPITALA REHABILITACYJNEGO
W GÓROWIE ILAVECKIM

dz. nr: 104/1, 133;
jednostka ewidencyjna: identyfikator: 280102_1.0003; 104/1(...);
nazwa: GÓROWO ILAVECKIE
obręb ewidencyjny: identyfikator: 280102_1.0003; nazwa: 3

ADRES:

ARMII KRAJOWEJ 24;
11-220 GÓROWO ILAVECKIE

| Projektant: | Imię / nazwisko: | Specjalność: | Nr uprawnień: | Podpis: |
|---------------|-----------------------------|---------------|----------------|---------|
| Opracowanie: | mgr inż. M. Magnuszewski | konstrukcyjna | UAN.7342-39192 | |
| Sprawdzający: | mgr inż. A. Purzyć | | | |
| | mgr inż. A. Chabełska | | | |
| | inż. R. Cydulski | konstrukcyjna | GT-8388174177 | |

NAZWA RYSUNKU:

POS. 3:10

BRAŃZA:

FZAZ: SKALA:
PBW 1:30 DATA:
VII 2020

K18

NR RTS.