


WYKAZ STALI ZBROJENIOWEJ

POZ. 3.4 sz. 1


SKALA:1:30

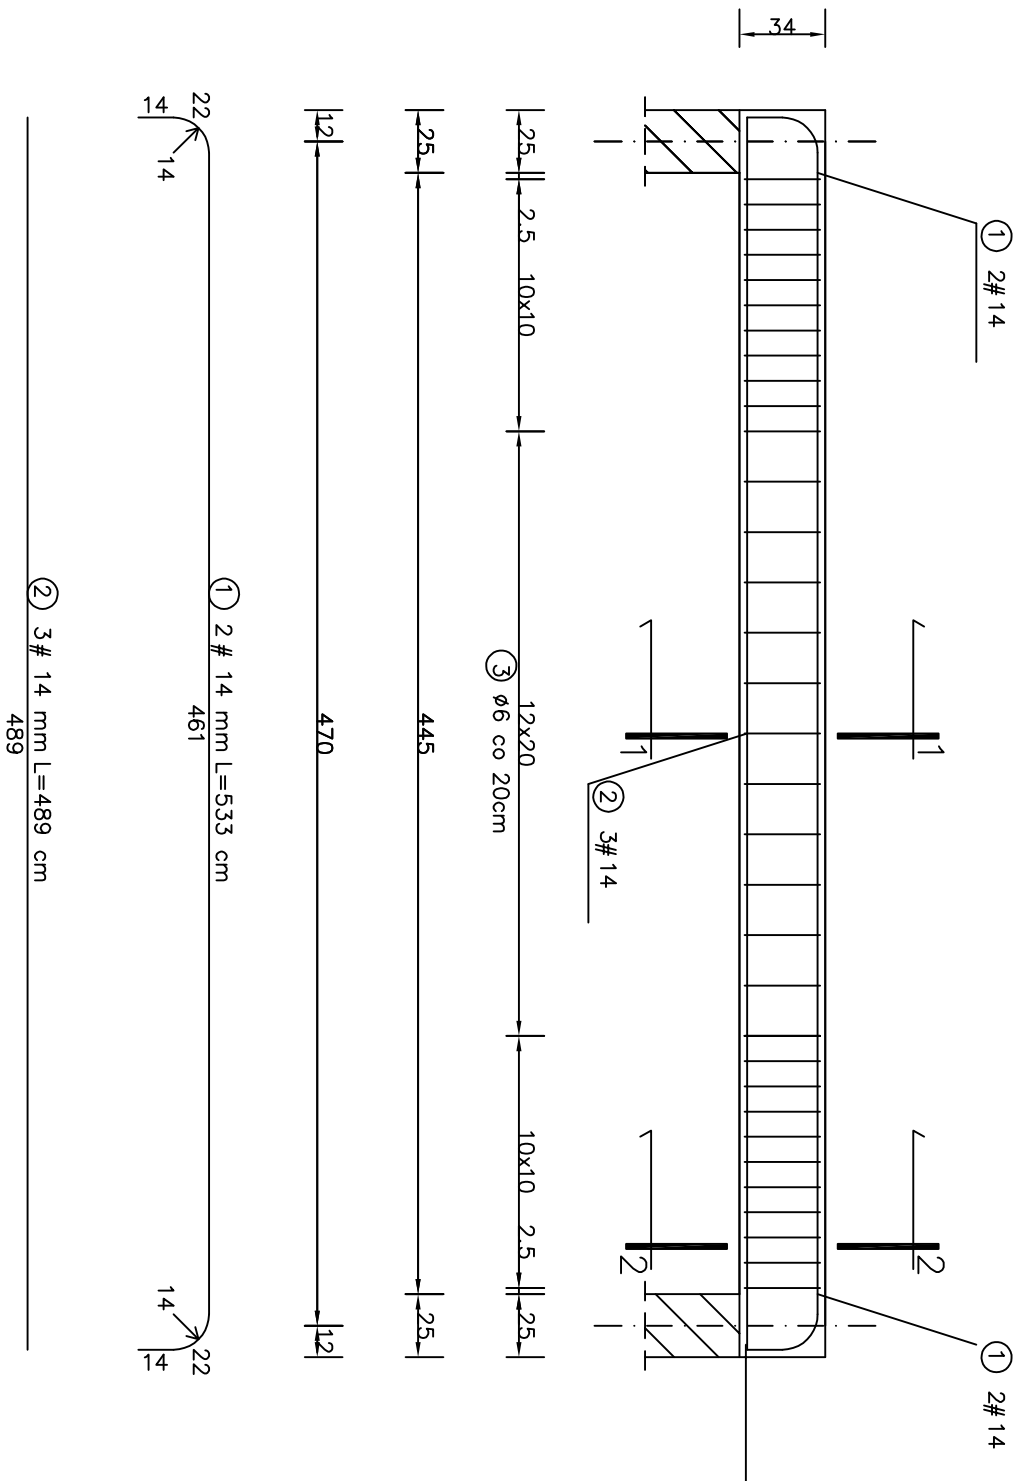

DŁUGOŚĆ CAŁKOWITA [m]											
NR	Średnica [mm]		Długość [cm]	Ilość [szt.]	SŁOS					34GS	
	Ø	#									
1		14	533	2							
2		14	489	3							
3	6		112	67	75.04						
DŁUGOŚĆ OGÓŁEM [m]				75.04					25.33		
MASA JEDNOSTKOWA [kg/m]				0.222					1.208		
MASA OGÓŁEM [kg]				16.66					30.60		
MASA RAZEM [kg]				16.66					30.60		

BEŁON KONSTRUKCYJNY B25
STAL ZBROJENIOWA 34GS, SŁOS

JEDNOSTKA PROJEKTOWA:

 **MICRONET ART**
SPÓŁKA Z OGRANICZONĄ ODPOWIEDZIALNOŚCIĄ
62-800 KALISZ, UL. LIPOWA 33

INWESTOR:

WOJEWODZKI SZPITAL REHABILITACYJNY
UL. ARMII KRAJOWEJ 24,
11-220 GÓROWO IŁAWECKIE

NAZWA
ZADANIA:

ROZBUDOWA OBIEKTÓW REHABILITACYJNYCH
WOJEWODZKIEGO SZPITALA REHABILITACYJNEGO
W GÓROWIE IŁAWECKIM

dz. nr: 104/1, 133;
jednostka ewidencyjna: identyfikator: 280102_1.0003.104/1/...;
nazwa: GÓROWO IŁAWECKIE
obrób ewidencyjny: identyfikator: 280102_1.0003. nazwa: 3

ADRES:

ARMII KRAJOWEJ 24;
11-220 GÓROWO IŁAWECKIE.

NAZWA RYSUNKU:		POZ. 3.4		NR RYS.	
BRAWA: KONSTRUKCJA		FAZA: PBW		SKALA: 1:30	
				DATA: VII 2020	
				K12	