


POZ.3.11 szt.4


SKALA: 1:30

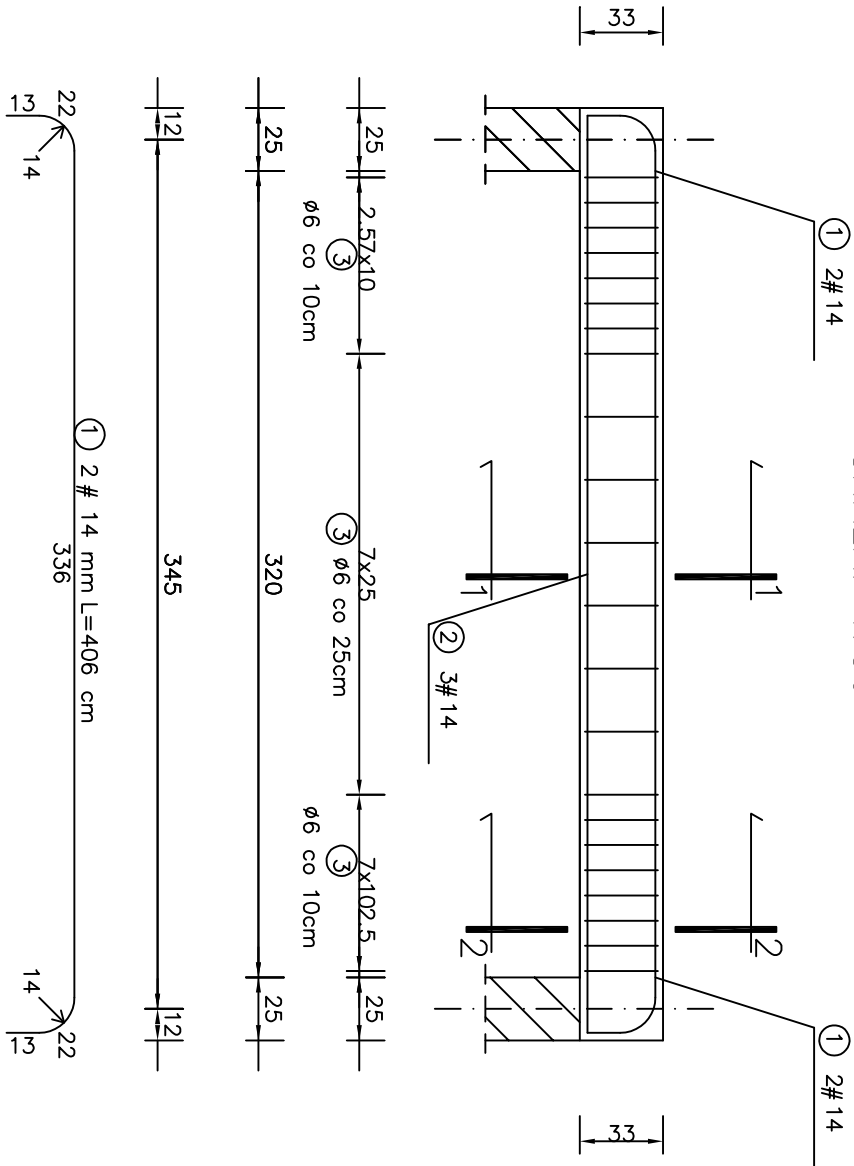

2) 3 # 14 mm L=364 cm  
364

PRZĘKRÓJ 1-1

PRZĘKRÓJ 2-2

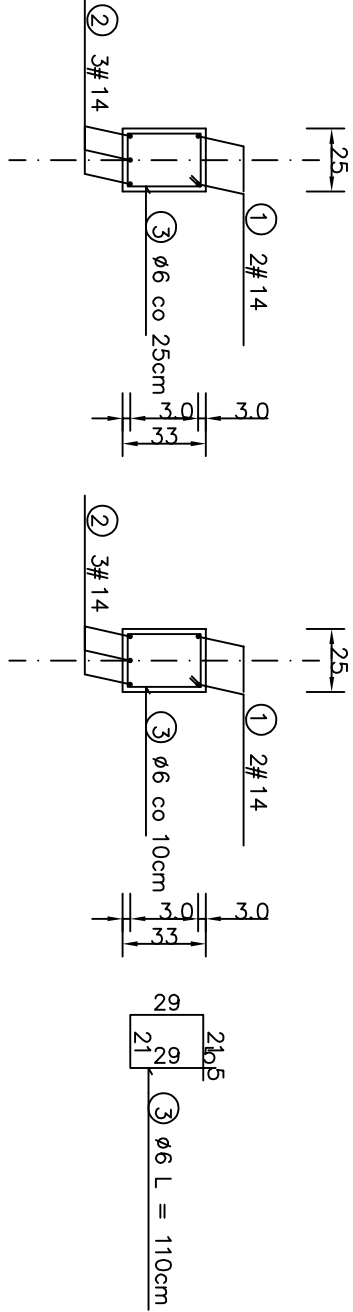


WYKAZ STALI ZBROJENIOWEJ

NR	Średnica [mm]		Długość [cm]	Ilość [szt.]	DŁUGOŚĆ CAŁKOWITA [m]				
	Ø	#			Stos				
1		14	406	2					# 14
2		14	364	3					8.12
3		6	110	22					10.92
DŁUGOŚĆ OGÓŁEM [m]					24.20				19.04
MASA JEDNOSTKOWA [kg/m]					0.222				1.208
MASA OGÓŁEM [kg]					5.37				23.00
MASA RAZEM DLA 1 szt. [kg]					5.37				
MASA RAZEM DLA 4 szt. [kg]					21.48				
					23.00				
					92.00				

BETON KONSTRUKCYJNY B25

STAL ZBROJENIOWA 34GS, Stos

JEDNOSTKA PROJEKTOWA:			
			
INWESTOR: WOJEWÓDZKI SZPITAL REHABILITACYJNY UL. ARMII KRAJOWEJ 24, 11-220 GÓROWO ILAWECKIE			
NAZWA ZADANIA: ROZBUDOWA OBIEKTÓW REHABILITACYJNYCH WOJEWÓDZKIEGO SZPITALA REHABILITACYJNEGO W GÓROWIE ILAWECKIM			
ADRES: Jednostka ewidencyjna: Identyfikator: 280102_1.0003.104/1 („J”) nazwa: GÓROWO ILAWECKIE obręb ewidencyjny: Identyfikator: 280102_1.0003. nazwa: 3			
ARMII KRAJOWEJ 24; 11-220 GÓROWO ILAWECKIE.			
Imię i nazwisko:	Specjalność:	Nr uprawnień:	Podpis:
mgr inż. M. Magnuszewski	konstrukcyjna	UAN/7342-39/92	
mgr inż. A. Puzyr			
mgr inż. A. Chabełska			
mgr inż. R. Cyrulewski	konstrukcyjna	GT-8388/174/77	

NAZWA RYSUNKU:	POZ. 3.11	NR RYS.
BRANŻA: KONSTRUKCJA	FAZA: PBW	SKALA: 1:30
DATA: VII 2020		
K19		