
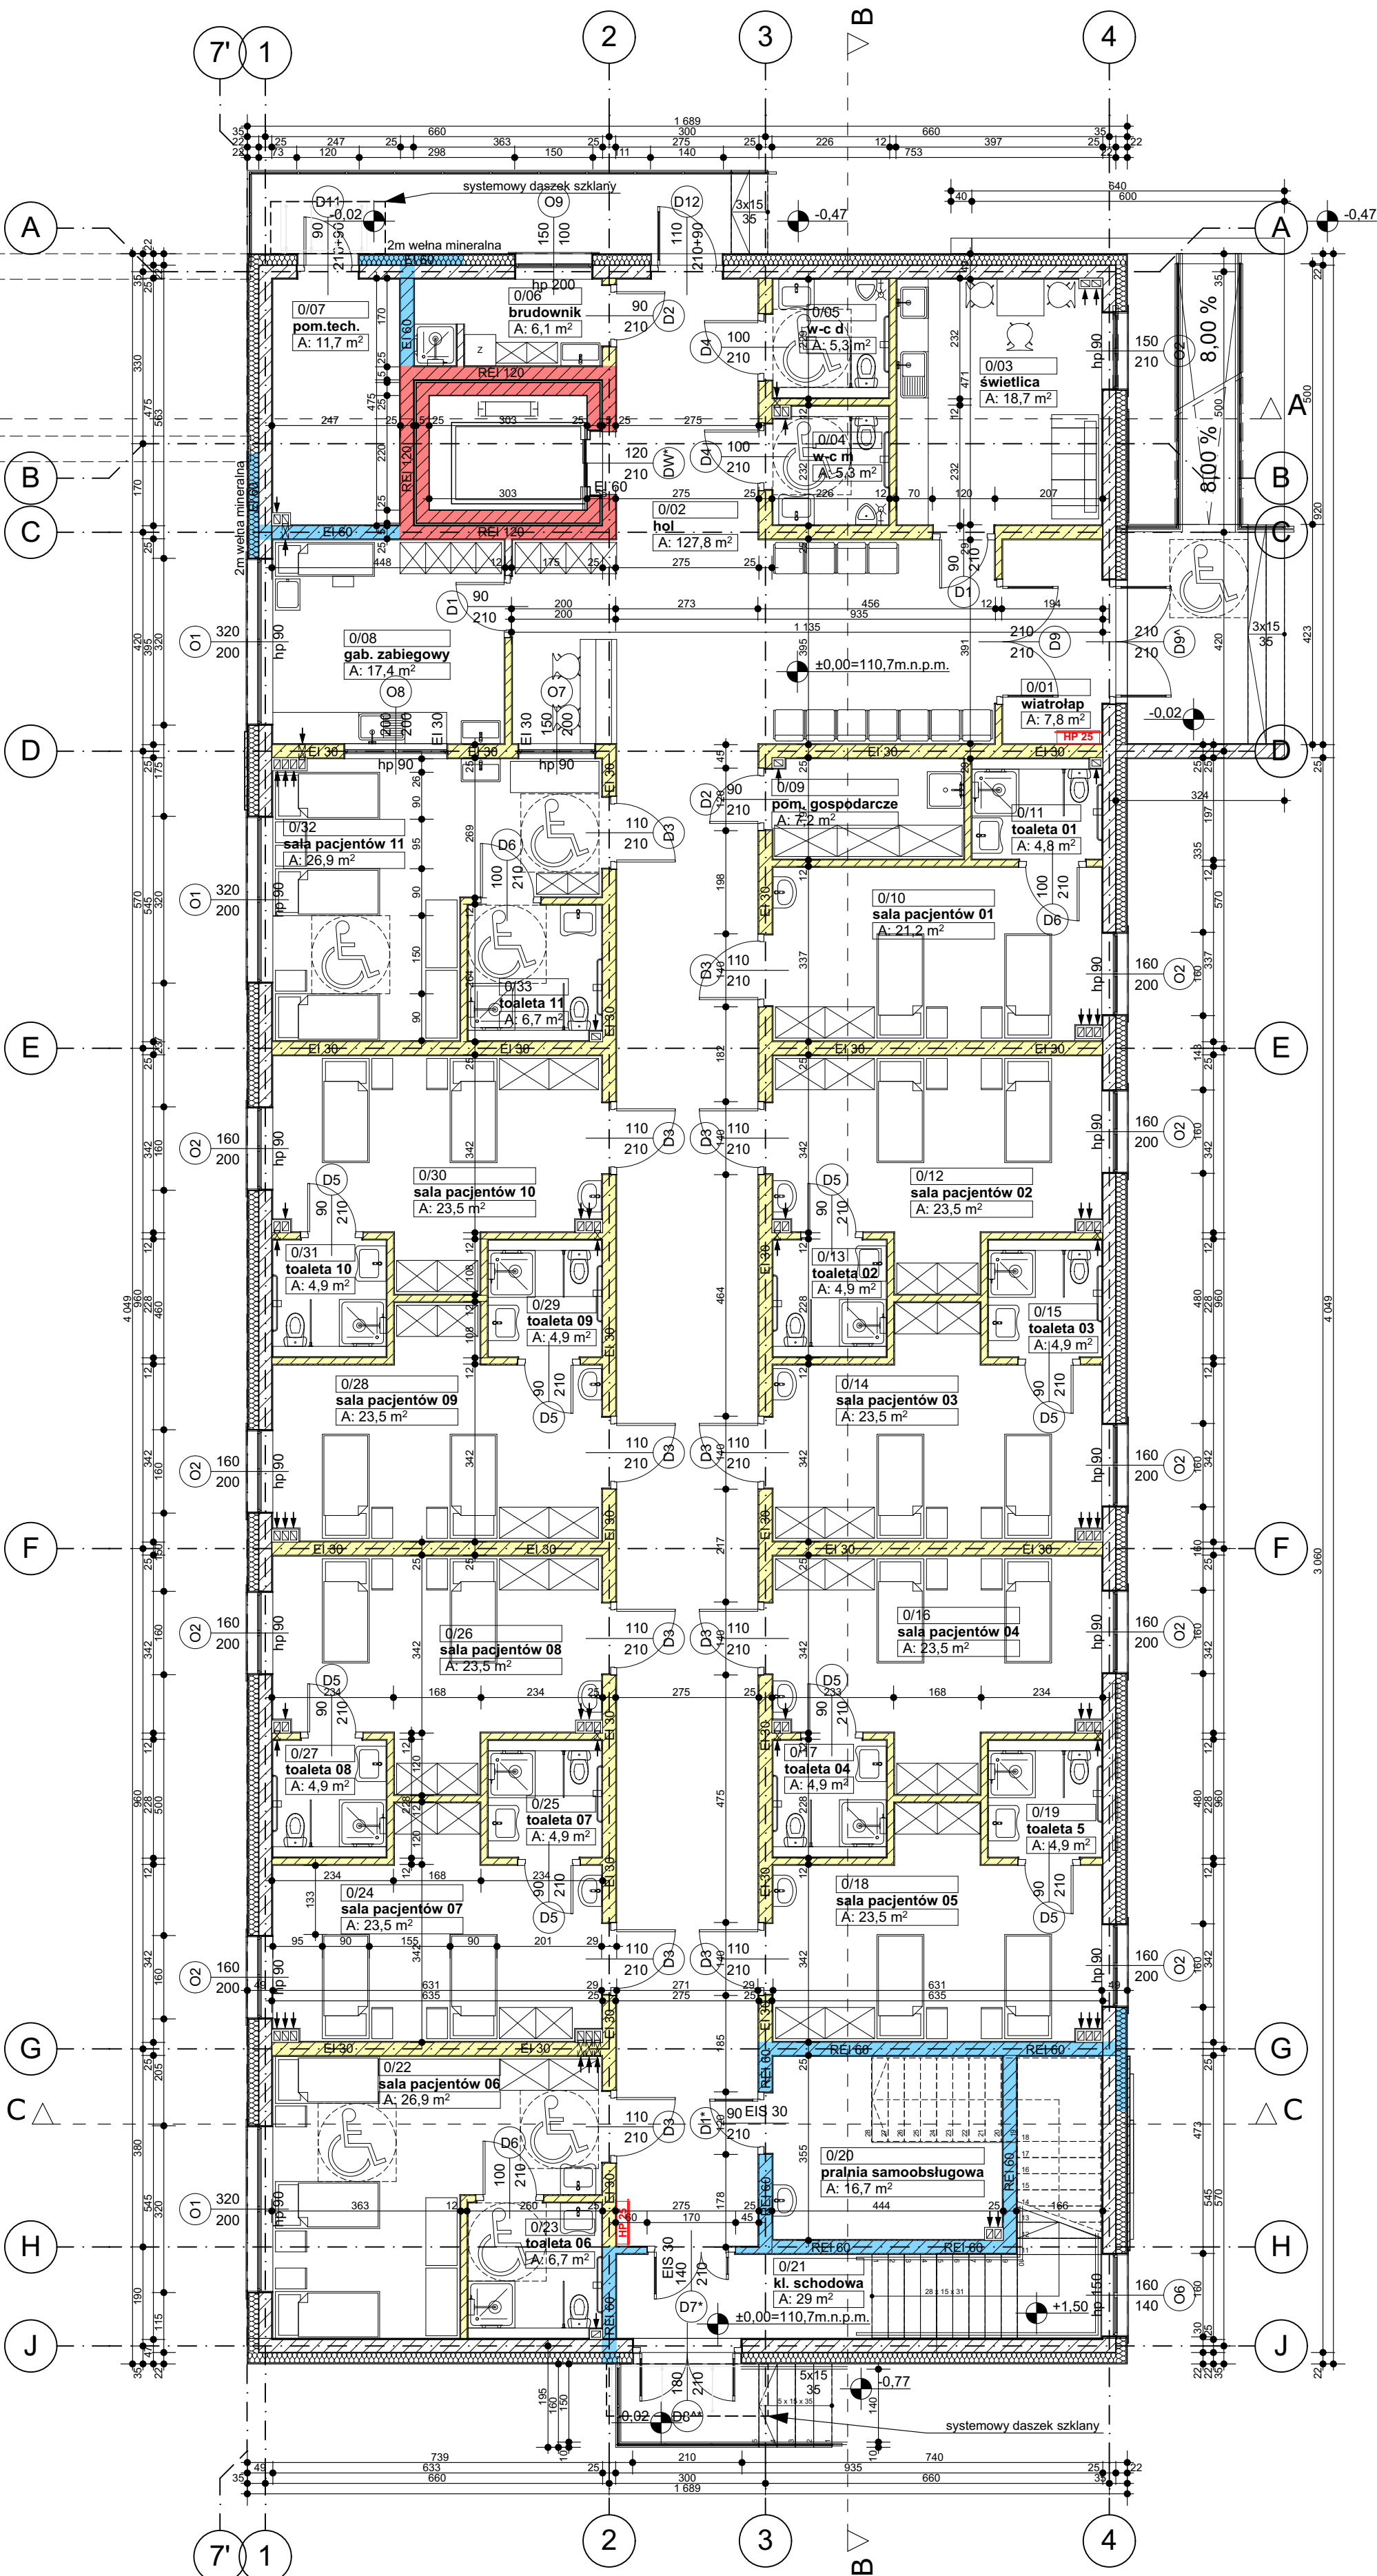


kondygnacja +0
skala 1:100

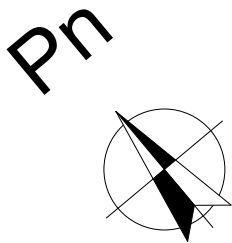

LEGENDA:

- istniejąca ściana
- projektowana ściana / zamurowanie
- ściana do usunięcia / wyburzenie
- przegroda o odporności ogniowej REI / EI 30
- przegroda o odporności ogniowej REI / EI 60
- przegroda o odporności ogniowej REI / EI 120

Zestawienie pomieszczeń

Kondygnacja	Nr	Nazwa pomieszczenia	Powierzchnia
Poziom 0	0/01	wiatrołap	7,8
Poziom 0	0/02	hol	127,8
Poziom 0	0/03	świetlica	18,7
Poziom 0	0/04	w-c m	5,3
Poziom 0	0/05	w-c d	5,3
Poziom 0	0/06	brudownik	6,1
Poziom 0	0/07	pom. tech.	11,7
Poziom 0	0/08	gab. zabiegowy	17,4
Poziom 0	0/09	pom. gospodarcze	7,2
Poziom 0	0/10	sala pacjentów 01	21,2
Poziom 0	0/11	toaleta 01	4,8
Poziom 0	0/12	sala pacjentów 02	23,5
Poziom 0	0/13	toaleta 02	4,9
Poziom 0	0/14	sala pacjentów 03	23,5
Poziom 0	0/15	toaleta 03	4,9
Poziom 0	0/16	sala pacjentów 04	23,5
Poziom 0	0/17	toaleta 04	4,9
Poziom 0	0/18	sala pacjentów 05	23,5
Poziom 0	0/19	toaleta 05	4,9
Poziom 0	0/20	pralnia samoobsługowa	16,7
Poziom 0	0/21	kl. schodowa	29,0
Poziom 0	0/22	sala pacjentów 06	26,9
Poziom 0	0/23	toaleta 06	6,7
Poziom 0	0/24	sala pacjentów 07	23,5
Poziom 0	0/25	toaleta 07	4,9
Poziom 0	0/26	sala pacjentów 08	23,5
Poziom 0	0/27	toaleta 08	4,9
Poziom 0	0/28	sala pacjentów 09	23,5
Poziom 0	0/29	toaleta 09	4,9
Poziom 0	0/30	sala pacjentów 10	23,5
Poziom 0	0/31	toaleta 10	4,9
Poziom 0	0/32	sala pacjentów 11	26,9
Poziom 0	0/33	toaleta 11	6,7
Poziom 0			573,4 m²
Poziom +1	1/02	w-c d	5,3
Poziom +1	1/03	w-c m	5,3
Poziom +1	1/04	sala fizjoterapii	65,7
Poziom +1	1/05	magazyn	14,0
Poziom +1	1/06	gab. fizjoterapeutyczny	21,5
Poziom +1	1/07	sala ćwiczeń 4	59,0
Poziom +1	1/08	sala ćwiczeń 1	25,2
Poziom +1	1/09	sala ćwiczeń 3	36,7
Poziom +1	1/10	sala ćwiczeń 2	73,5
Poziom +1	1/11	pom. socjalne + szatnia	21,9
Poziom +1	1/12	sala gimnastyczna	95,1
Poziom +1	1/13	kl. schodowa	27,7
Poziom +1	1/14	pom. gospodarcze	4,4
Poziom +1	1/15	łącznie	114,3
Poziom +1	1/16	kuchnia	46,2
Poziom +1	1/17	magazyn	13,9
Poziom +1	2/03	pom. SSP	107,4
Poziom +1			737,1 m²
Poziom +2	2/01	kl. schodowa	21,7
Poziom +2	2/02	pom. SSP	40,6
Poziom +2	2/03	wentylatornia	325,3
Poziom +2			387,6 m²

UWAGA:

- wszystkie wymiary należy sprawdzić na budowie i w terenie
- wykonawca jest zobowiązany sprawdzić wszystkie wymiary przed rozpoczęciem prac budowlanych. różnice w rysunkach i pomiarach oraz wszelkie rozbieżności i zmiany muszą być wyjaśnione z projektantem przed rozpoczęciem robót
- rysunek rozpatrywać łącznie z poszczególnymi branżami
- zastosowane materiały i systemy w dokumentacji podane są jako przykładowe rozwiązania, mogą być zastąpione innymi lecz o równoważnych lub wyższych parametrach, alternatywne rozwiązania należy uzgodnić z projektantem
- wszystkie technologie zastosowane w projekcie należy wykonać wg systemu i zaleceń producenta
- każda zmiana w stosunku do dokumentacji wymaga akceptacji projektanta na etapie realizacji
- powierzchnie pomieszczeń podane w stanie surowym ścian, bez wykończenia – powierzchnia mierzona na wysokości 1m nad posadzką.

- prawa autorskie do tego rysunku należą do architektonicznego biura projektowego MICRONET ART SPÓŁKA Z O. O.
- i bez jego zgody rysunek nie może być wykorzystywany lub reprodukowany

JEDNOSTKA PROJEKTOWA:			
MICRONET ART SPÓŁKA Z OGRANICZONĄ ODPOWIEDZIALNOŚCIĄ 82-400 KALISZ, UL. LIPOWA 33			
INWESTOR: WOJEWÓDZKI SZPITAL REHABILITACYJNY UL. ARMII KRAJOWEJ 24, 11-220 GÓROWO ILAWECKIE			
NAZWA ZADANIA: ROZBUDOWA OBIEKTÓW REHABILITACYJNYCH WOJEWÓDZKIEGO SZPITALA REHABILITACYJNEGO W GÓROWIE ILAWECKIM			
dz. nr: 104/1, 133; jednostka ewidencyjna: identyfikator: 280102_1.0003.104/1(,...); nazwa: GÓROWO ILAWECKIE ADRES: obręb ewidencyjny: identyfikator: 280102_1.0003; nazwa: 3			
ARMII KRAJOWEJ 24; 11-220 GÓROWO ILAWECKIE.			
Projektant:	Imię i nazwisko: mgr inż. arch. P. Sturgolewski	Specjalność: architektoniczna	Nr uprawnień: 393/70
Opracowanie:	mgr inż. arch. T. MANIEWSKI mgr inż. arch. A. CZERNIAK		
Sprawdzający:	mgr inż. arch. M. Szubert Mikolajczyk	architektoniczna	NB/II-7342/48/98
NAZWA RYSUNKU: RZUT PARTERU (KONDYGNACJA +0)			
BRANŻA: ARCHITEKTURA	FAZA: PBW	SKALA: 1:100	DATA: VII 2020
			NR RYS. A_A1

Uzgodniono pod względem wymagań higienicznych i zdrowotnych bez zastrzeżeń / z zastrzeżeniami.

uzgodnienie ważne łącznie z opinią sanitarną na projekcie wentylacji

mgr inż. Wojciech Gorski

data 15.07.2020
L.p. 128/2020

ręczny nacisk do spraw sanitarnohigienicznych
nr uprawnień 12-N/2010
w zakresie bez ograniczeń
10-294 Olsztyn, ul. Puszkina 10/22