


POZ.3.7 szt.1

SKALA: 1:30

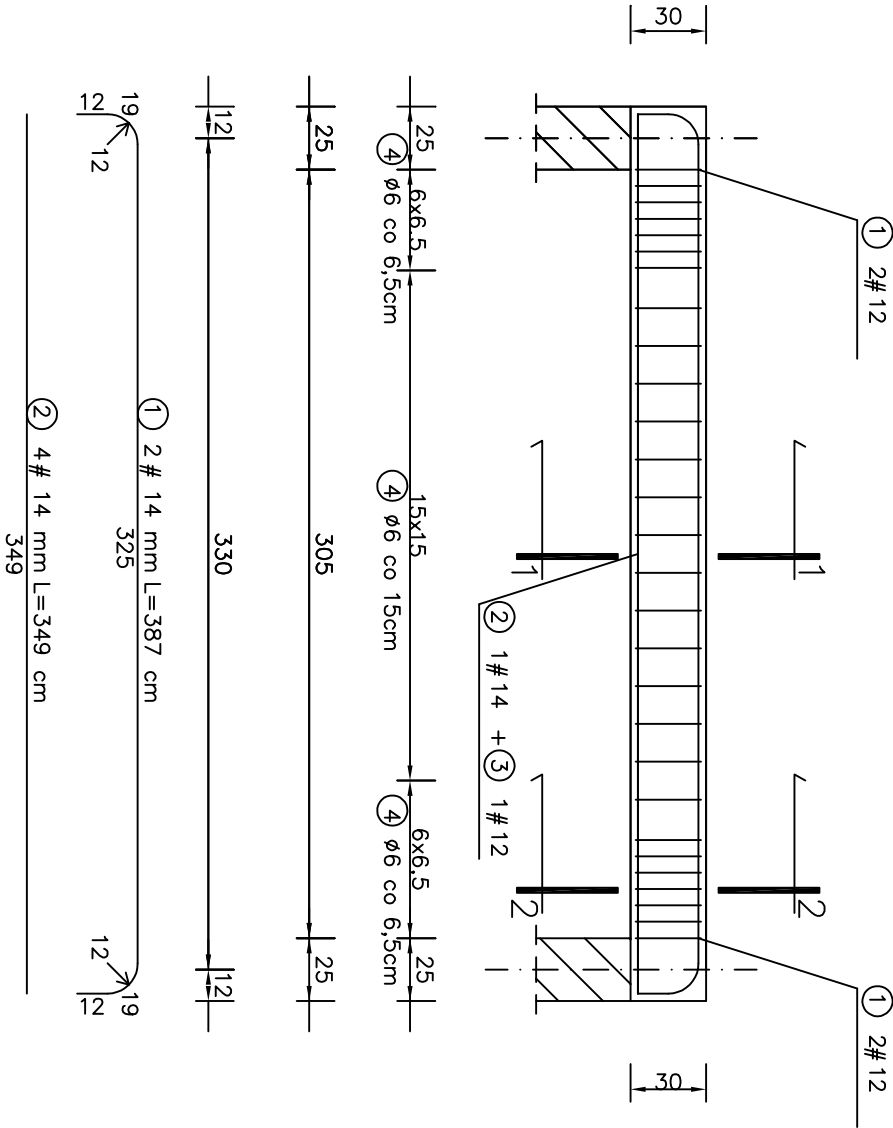


WYKAZ STALI ZBROJENIOWEJ


NR	Średnica [mm]	Długość [cm]	Ilość [szt.]	DŁUGOŚĆ CAŁKOWITA [m]				
				STOS				
				Ø 6			# 14	34GS
1	14	387	2				7.74	
2	14	349	4				13.96	
4	6	104	28	29.12				
DŁUGOŚĆ OGÓŁEM [m]				29.12			21.70	
MASA JEDNOSTKOWA [kg/m]				0.222			1.208	
MASA OGÓŁEM [kg]				6.46			26.21	
MASA RAZEM [kg]				6.46				
				26.21				

BETON KONSTRUKCYJNY B25  
STAL ZBROJENIOWA 34GS, StOS

PRZEKRÓJ 1-1

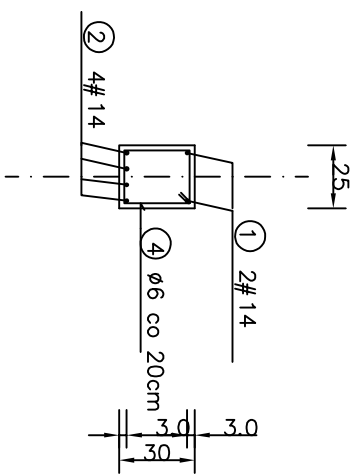

PRZEKRÓJ 2-2

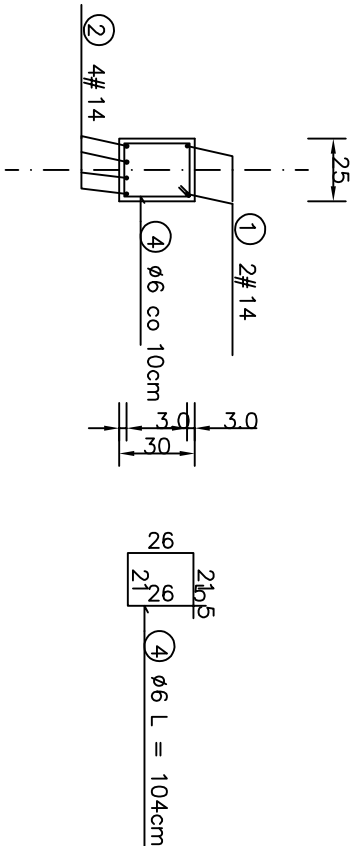

JEDNOSTKA PROJEKTOWA:  
**MICRONET ART**  
SPÓŁKA Z OGRANICZONĄ ODPOWIEDZIALNOŚCIĄ  
62-800 KALISZ, UL. LIPOWA 33

INWESTOR: WOJEWÓDZKI SZPITAL REHABILITACYJNY  
UL. ARMII KRAJOWEJ 24,  
11-220 GÓROWO ILAWECKIE

NAZWA ZADANIA: ROZBUDOWA OBIEKTÓW REHABILITACYJNYCH  
WOJEWÓDZKIEGO SZPITALA REHABILITACYJNEGO  
W GÓROWIE ILAWECKIM  
nazwa: GÓROWO ILAWECKIE  
dz. nr: 104/1, 133;  
jednostka ewidencyjna: identyfikator: 280102\_1.0003.104/1 („-“)  
nazwa: GÓROWO ILAWECKIE  
obręb ewidencyjny: identyfikator: 280102\_1.0003; nazwa: 3  
ADRES: ARMI KRAJOWEJ 24;  
11-220 GÓROWO ILAWECKIE.

Imię i nazwisko:	Specjalność:	Nr uprawnień:	Podpis:
mgr inż. <b>M. Magnuszewski</b>	konstrukcyjna	UAN.7342-39/92	
mgr inż. <b>A. Puzyr</b>			
mgr inż. <b>A. Chabełska</b>			
inż. <b>R. Cyrulewski</b>	konstrukcyjna	GT-8388/174/77	

NAZWA RYSUNKU:			POZ. 3.7		NR RYS.
BRANŻA:	FAZA:	SKALA:			
KONSTRUKCJA	PBW	1:30			
DATA:			VII 2020		K15