


POZ.3.8 szt.1

SKALA: 1:30

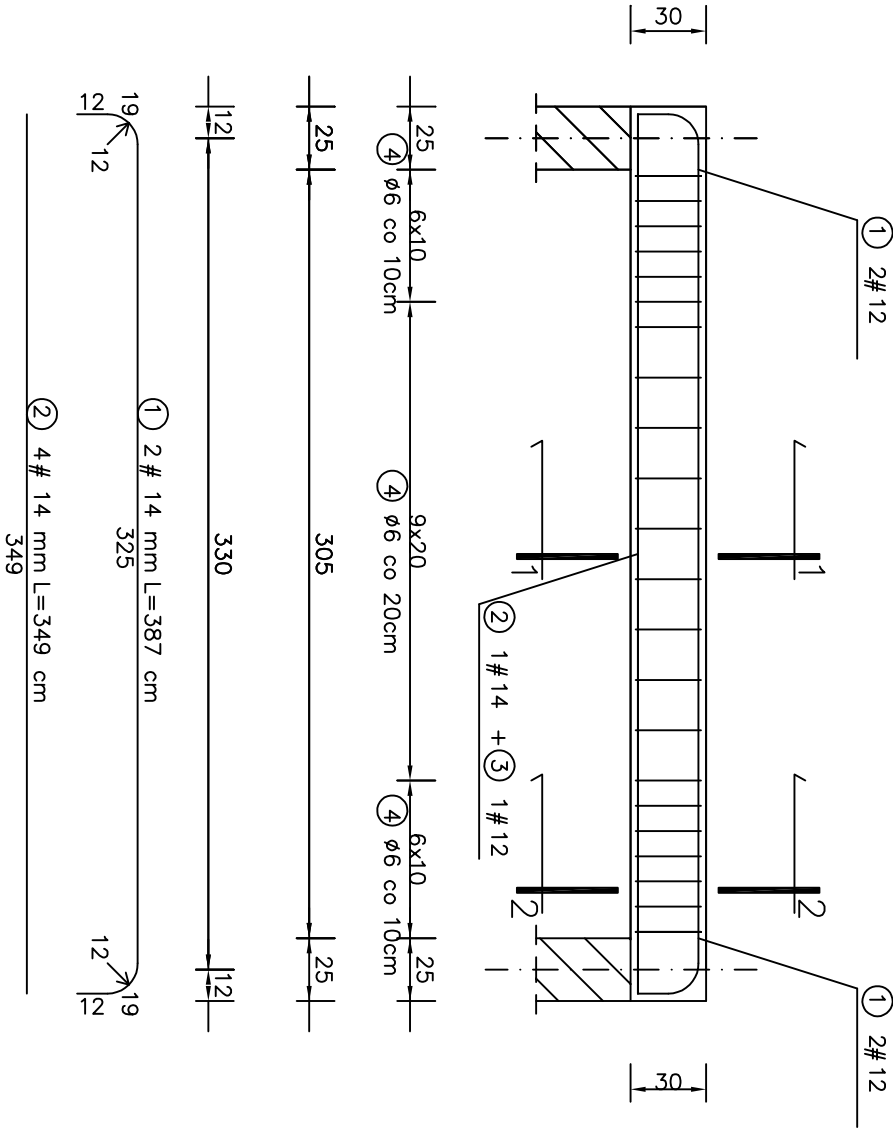


WYKAZ STALI ZBROJENIOWEJ


NR	Średnica [mm]	Długość [cm]	Ilość [szt.]	DŁUGOŚĆ CAŁKOWITA [m]				
				STOS				
				Ø 6			# 14	34GS
1	14	387	2				7.74	
2	14	349	4				13.96	
4	6	104	24	24.96				
DŁUGOŚĆ OGÓŁEM [m]				24.96			21.70	
MASA JEDNOSTKOWA [kg/m]				0.222			1.208	
MASA OGÓŁEM [kg]				5.54			26.21	
MASA RAZEM [kg]				5.54				
				26.21				

BETON KONSTRUKCYJNY B25
STAL ZBROJENIOWA 34GS, StOS

PRZEKRÓJ 1-1

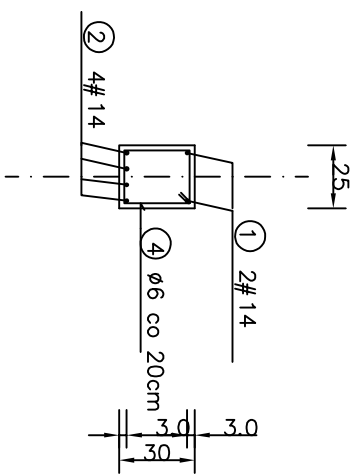

PRZEKRÓJ 2-2

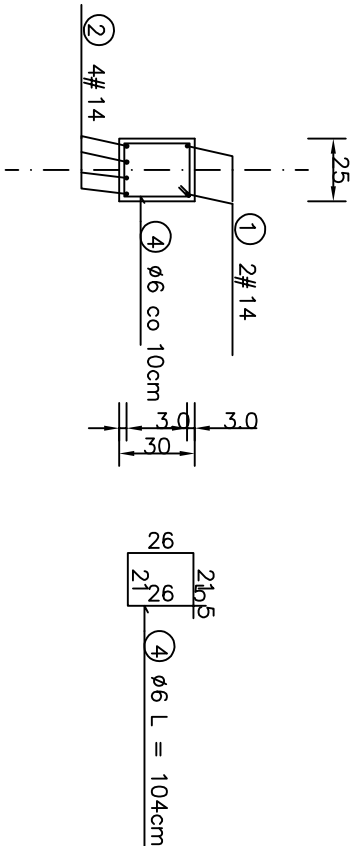

JEDNOSTKA PROJEKTOWA:
MICRONET ART
SPÓŁKA Z OGRANICZONĄ ODPOWIEDZIALNOŚCIĄ
62-800 KALISZ, UL. LIPOWA 33

INWESTOR: WOJEWÓDZKI SZPITAL REHABILITACYJNY
UL. ARMII KRAJOWEJ 24,
11-220 GÓROWO ILAWECKIE

NAZWA ZADANIA: ROZBUDOWA OBIEKTÓW REHABILITACYJNYCH
WOJEWÓDZKIEGO SZPITALA REHABILITACYJNEGO
W GÓROWIE ILAWECKIM
dz. nr: 104/1, 133;
jednostka ewidencyjna: identyfikator: 280102_1.0003.104/1 („-“)
nazwa: GÓROWO ILAWECKIE
obręb ewidencyjny: identyfikator: 280102_1.0003; nazwa: 3
ADRES: ARMI KRAJOWEJ 24;
11-220 GÓROWO ILAWECKIE.

Imię i nazwisko:	Specjalność:	Nr uprawnień:	Podpis:
mgr inż. M. Magnuszewski	konstrukcyjna	UAN.7342-39/92	
mgr inż. A. Puzyr			
mgr inż. A. Chabełska			
inż. R. Cyrulewski	konstrukcyjna	GT-8388/174/77	

NAZWA RYSUNKU:			POZ. 3.6		NR RYS.
BRANŻA: KONSTRUKCJA		FAZA: PBW	SKALA: 1:30	DATA: VII 2020	
K16					