


WIZUALIZACJA



WIZUALIZACJA

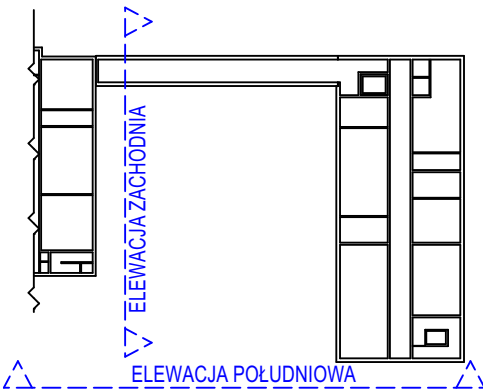

- UWAGA:**
- wszystkie wymiary należy sprawdzić na budowie i w terenie
 - wykonawca jest zobowiązany sprawdzić wszystkie wymiary przed rozpoczęciem prac budowlanych. różnice w rysunkach i pomiarach oraz wszelkie rozbieżności i zmiany muszą być wyjaśnione z projektantem przed rozpoczęciem robót
 - rysunek rozpatrywać łącznie z poszczególnymi branżami
 - zastosowane materiały i systemy w dokumentacji podane są jako przykładowe rozwiązania, mogą być zastąpione innymi lecz o równoważnych lub wyższych parametrach, alternatywne rozwiązania należy uzgodnić z projektantem
 - wszystkie technologie zastosowane w projekcie należy wykonać wg systemu i zaleceń producenta
 - każda zmiana w stosunku do dokumentacji wymaga akceptacji projektanta na etapie realizacji
 - powierzchnie pomieszczeń podano w stanie surowym ścian, bez wykończenia – powierzchnia mierzona na wysokości 1m nad posadzką.
- prawa autorskie do tego rysunku należą do architektonicznego biura projektowego MICRONET ART SPÓŁKA Z O. O.
i bez jego zgody rysunek nie może być wykorzystywany lub reprodukowany


ELEWACJA POŁUDNIOWA


(skala 1:200)



ELEWACJA ZACHODNIA

(skala 1:200)

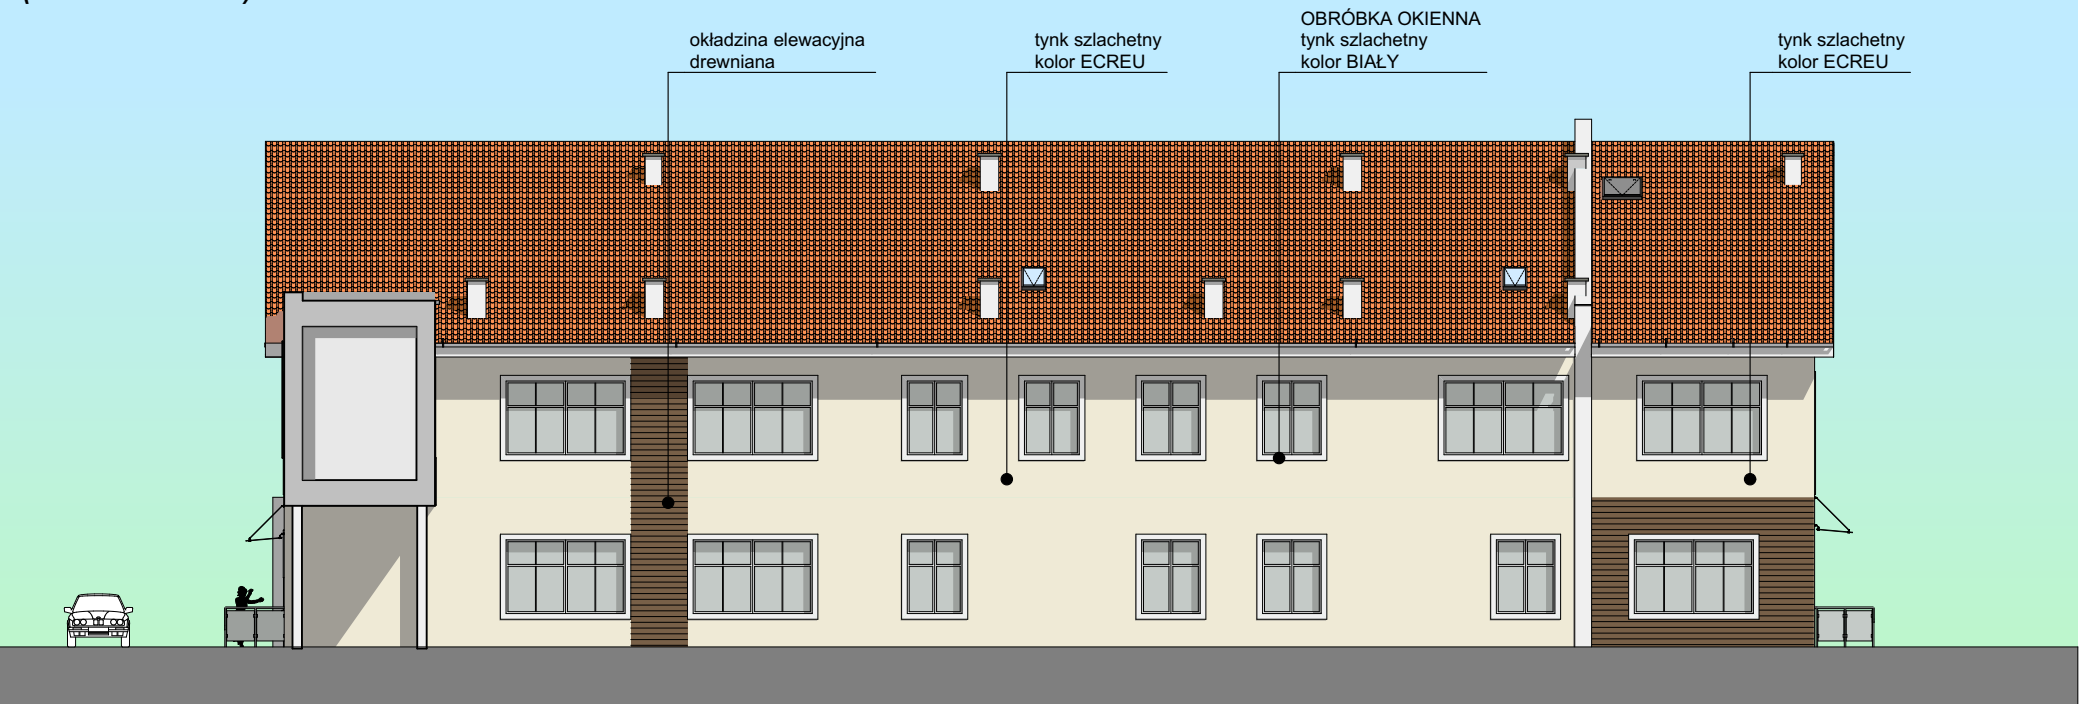

JEDNOSTKA PROJEKTOWA:				
				
INWESTOR: WOJEWÓDZKI SZPITAL REHABILITACYJNY UL. ARMII KRAJOWEJ 24, 11-220 GÓROWO ILAWECKIE				
NAZWA ZADANIA: ROZBUDOWA OBIEKTÓW REHABILITACYJNYCH WOJEWÓDZKIEGO SZPITALA REHABILITACYJNEGO W GÓROWIE ILAWECKIM				
dz. nr: 104/1, 133; jednostka ewidencyjna: identyfikator: 280102_1.0003.104/1(...); nazwa: GÓROWO ILAWECKIE obręb ewidencyjny: identyfikator: 280102_1.0003; nazwa: 3				
ADRES: ARMII KRAJOWEJ 24; 11-220 GÓROWO ILAWECKIE,				
Projektant:	mgr inż. arch. P. Sturgólewski	Specjalność:	architektoniczna	Nr uprawnień: 393/70
Opracowanie:	mgr inż. arch. T. MANIEWSKI mgr inż. arch. A. CZERNIAK			
Sprawdzający:	mgr inż. arch. M. Szubert Mikołajczyk	architektoniczna	NB/U/-7342/48/98	
NAZWA RYSUNKU:		ELEWACJE (pd. i zach.)		NR RYS. A_E2
BRANŻA:	ARCHITEKTURA	FAZA:	PBW	SKALA:
				1:200
				DATA:
				VII 2020