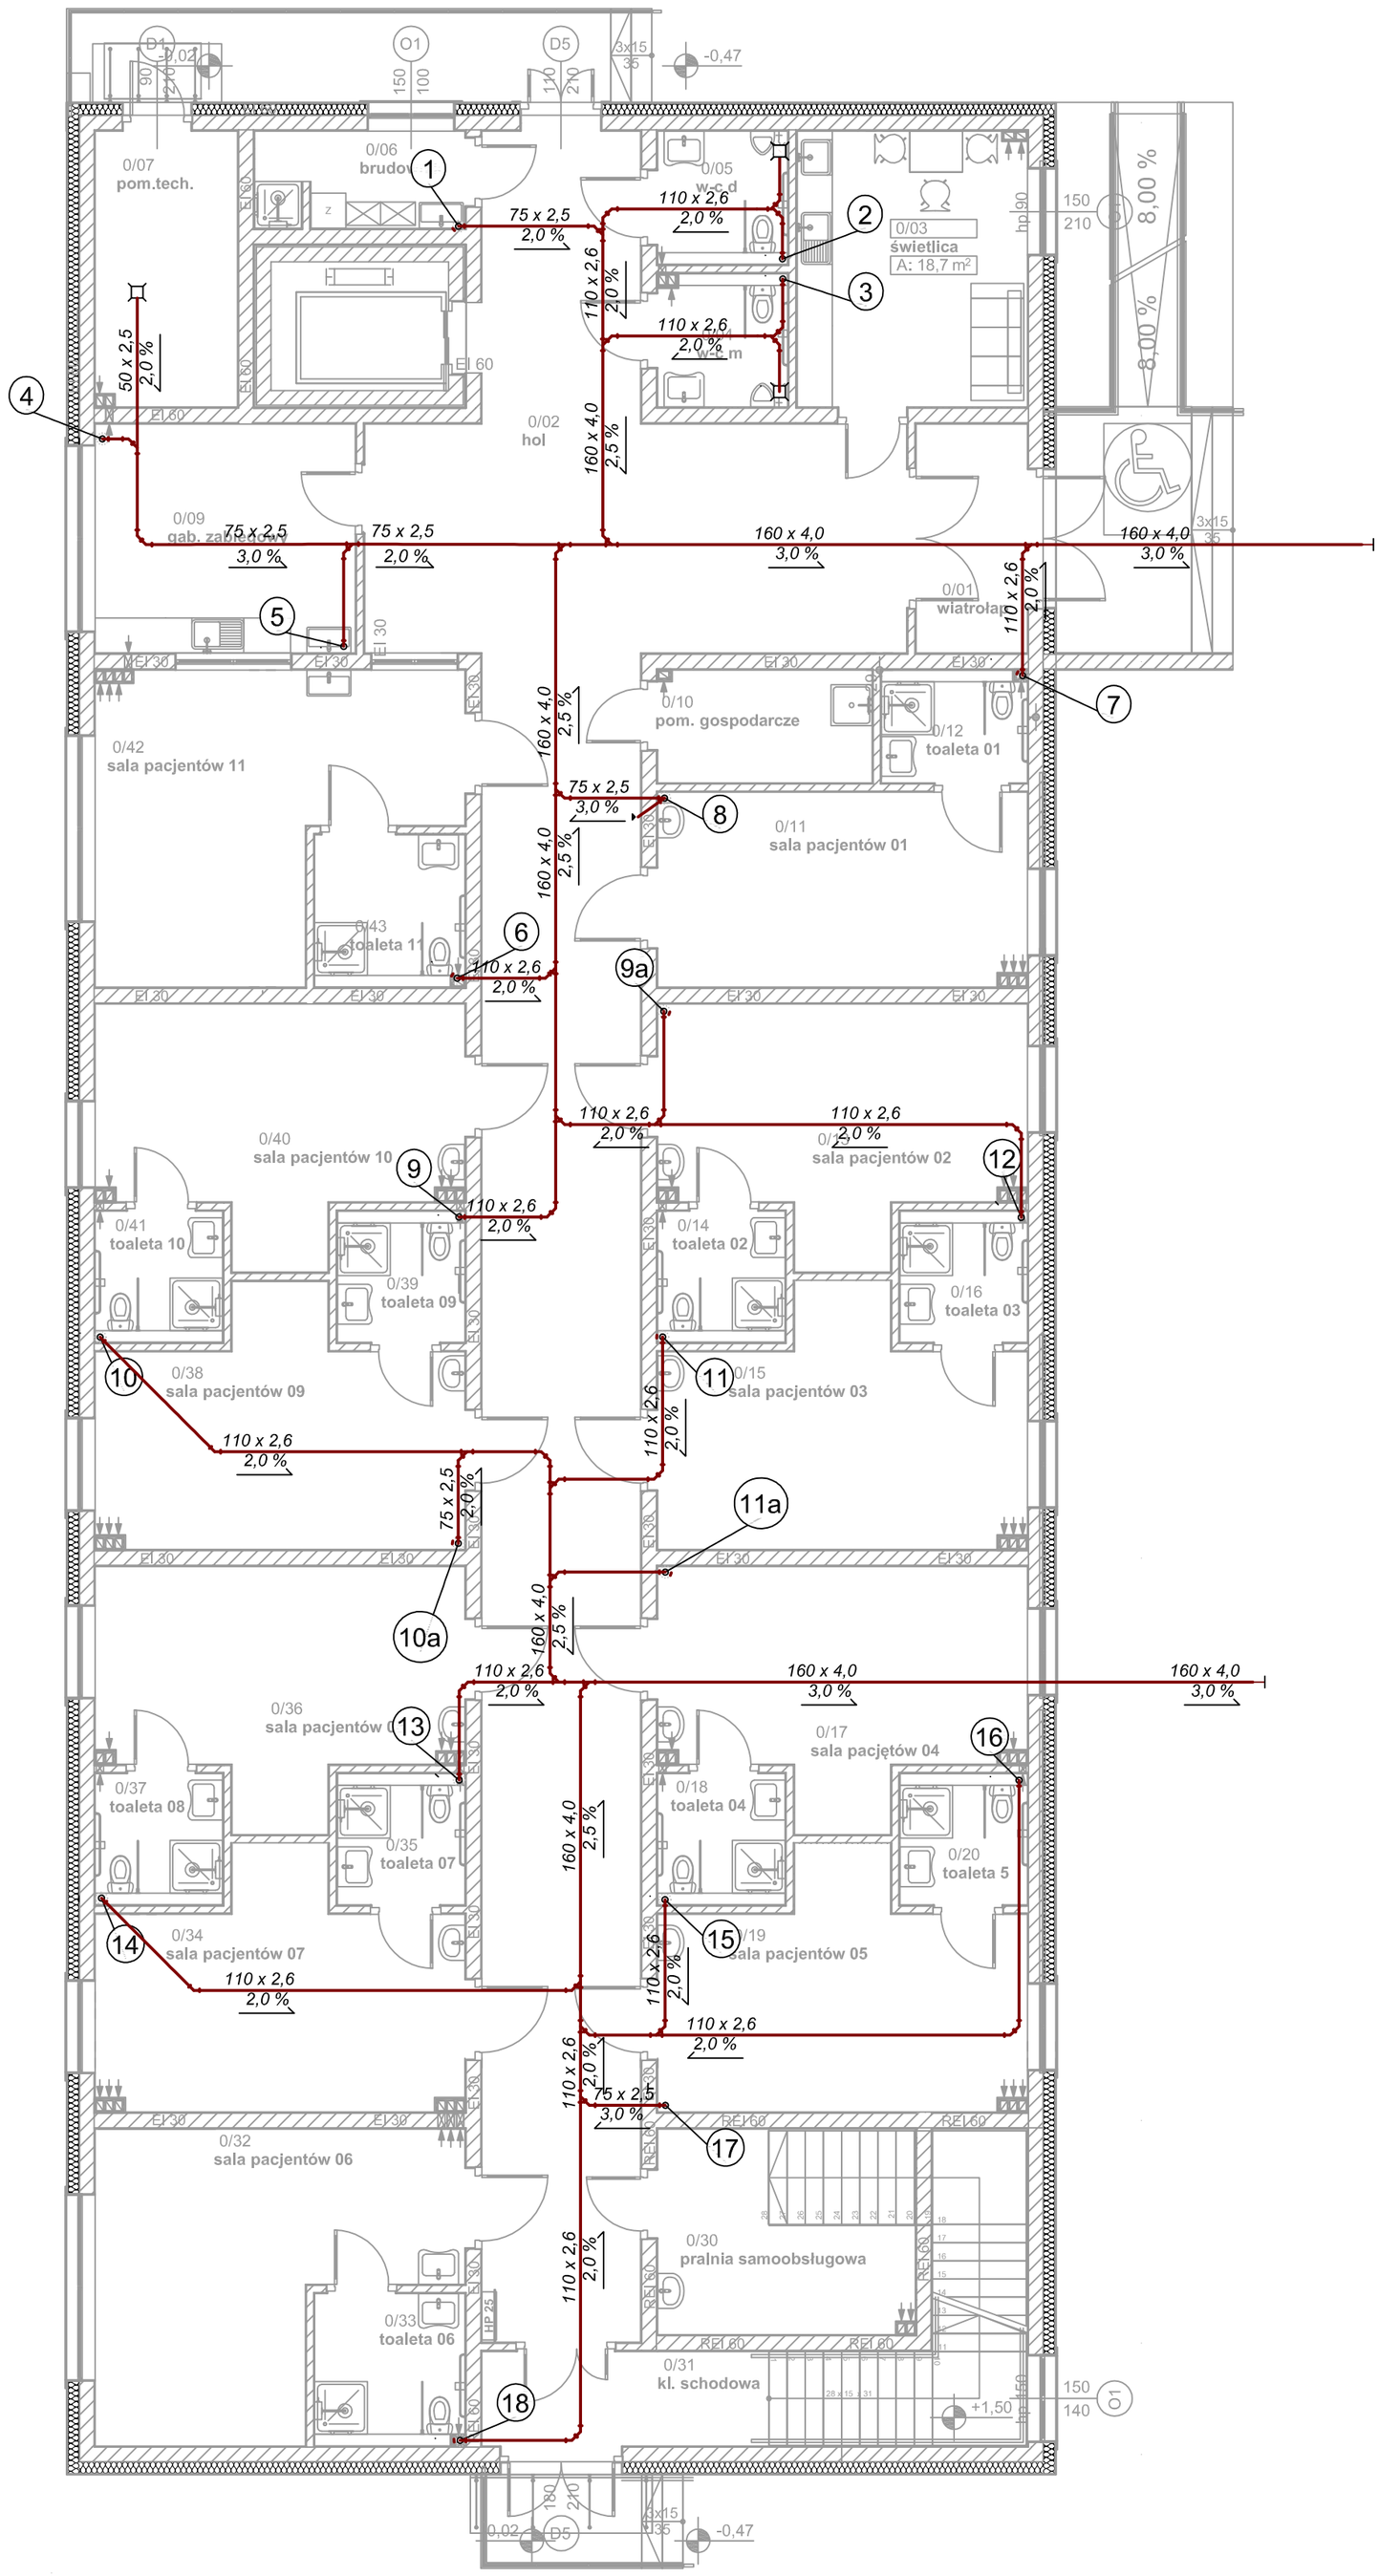

JEDNOSTKA PROJEKTOWA:

MICRONET ART
SPÓŁKA Z OGRANICZONĄ ODPOWIEDZIALNOŚCIĄ
62-800 KALISZ, UL. LIPOWA 33

INWESTOR:
WOJEWÓDZKI SZPITAL REHABILITACYJNY
UL. ARMI KRAJOWEJ 24,
11-220 GÓROWO IŁAWECKIE

NAZWA ZADANIA:
ROZBUDOWA OBIEKTÓW REHABILITACYJNYCH WOJEWÓDZKIEGO SZPITALA REHABILITACYJNEGO W GÓROWIE IŁAWECKIM

dz. nr: 104/1, 133;
jednostka ewidencyjna: identyfikator: 280102_1.0003.104/1(...); nazwa: GÓROWO IŁAWECKIE
obręb ewidencyjny: identyfikator: 280102_1.0003; nazwa: 3

ADRES:
ARMII KRAJOWEJ 24;
11-220 GÓROWO IŁAWECKIE,

	Imię i nazwisko:	Specjalność:	Nr uprawnień:	Podpis:
Projektant:	mgr Inż. M. LICZNERSKI	sanitarna	NB/U/7342/40/98	
Sprawdzający:	Inż. K. BIERNACKI	sanitarna	NB/U/7342/37/98	

NAZWA RYSUNKU:
Rzut parteru - instalacja kanalizacji sanit.

NR RYS.
S2

BRANŻA:	FAZA:	SKALA:	DATA:
SANITARNA	PBW	1:100	VII 2020