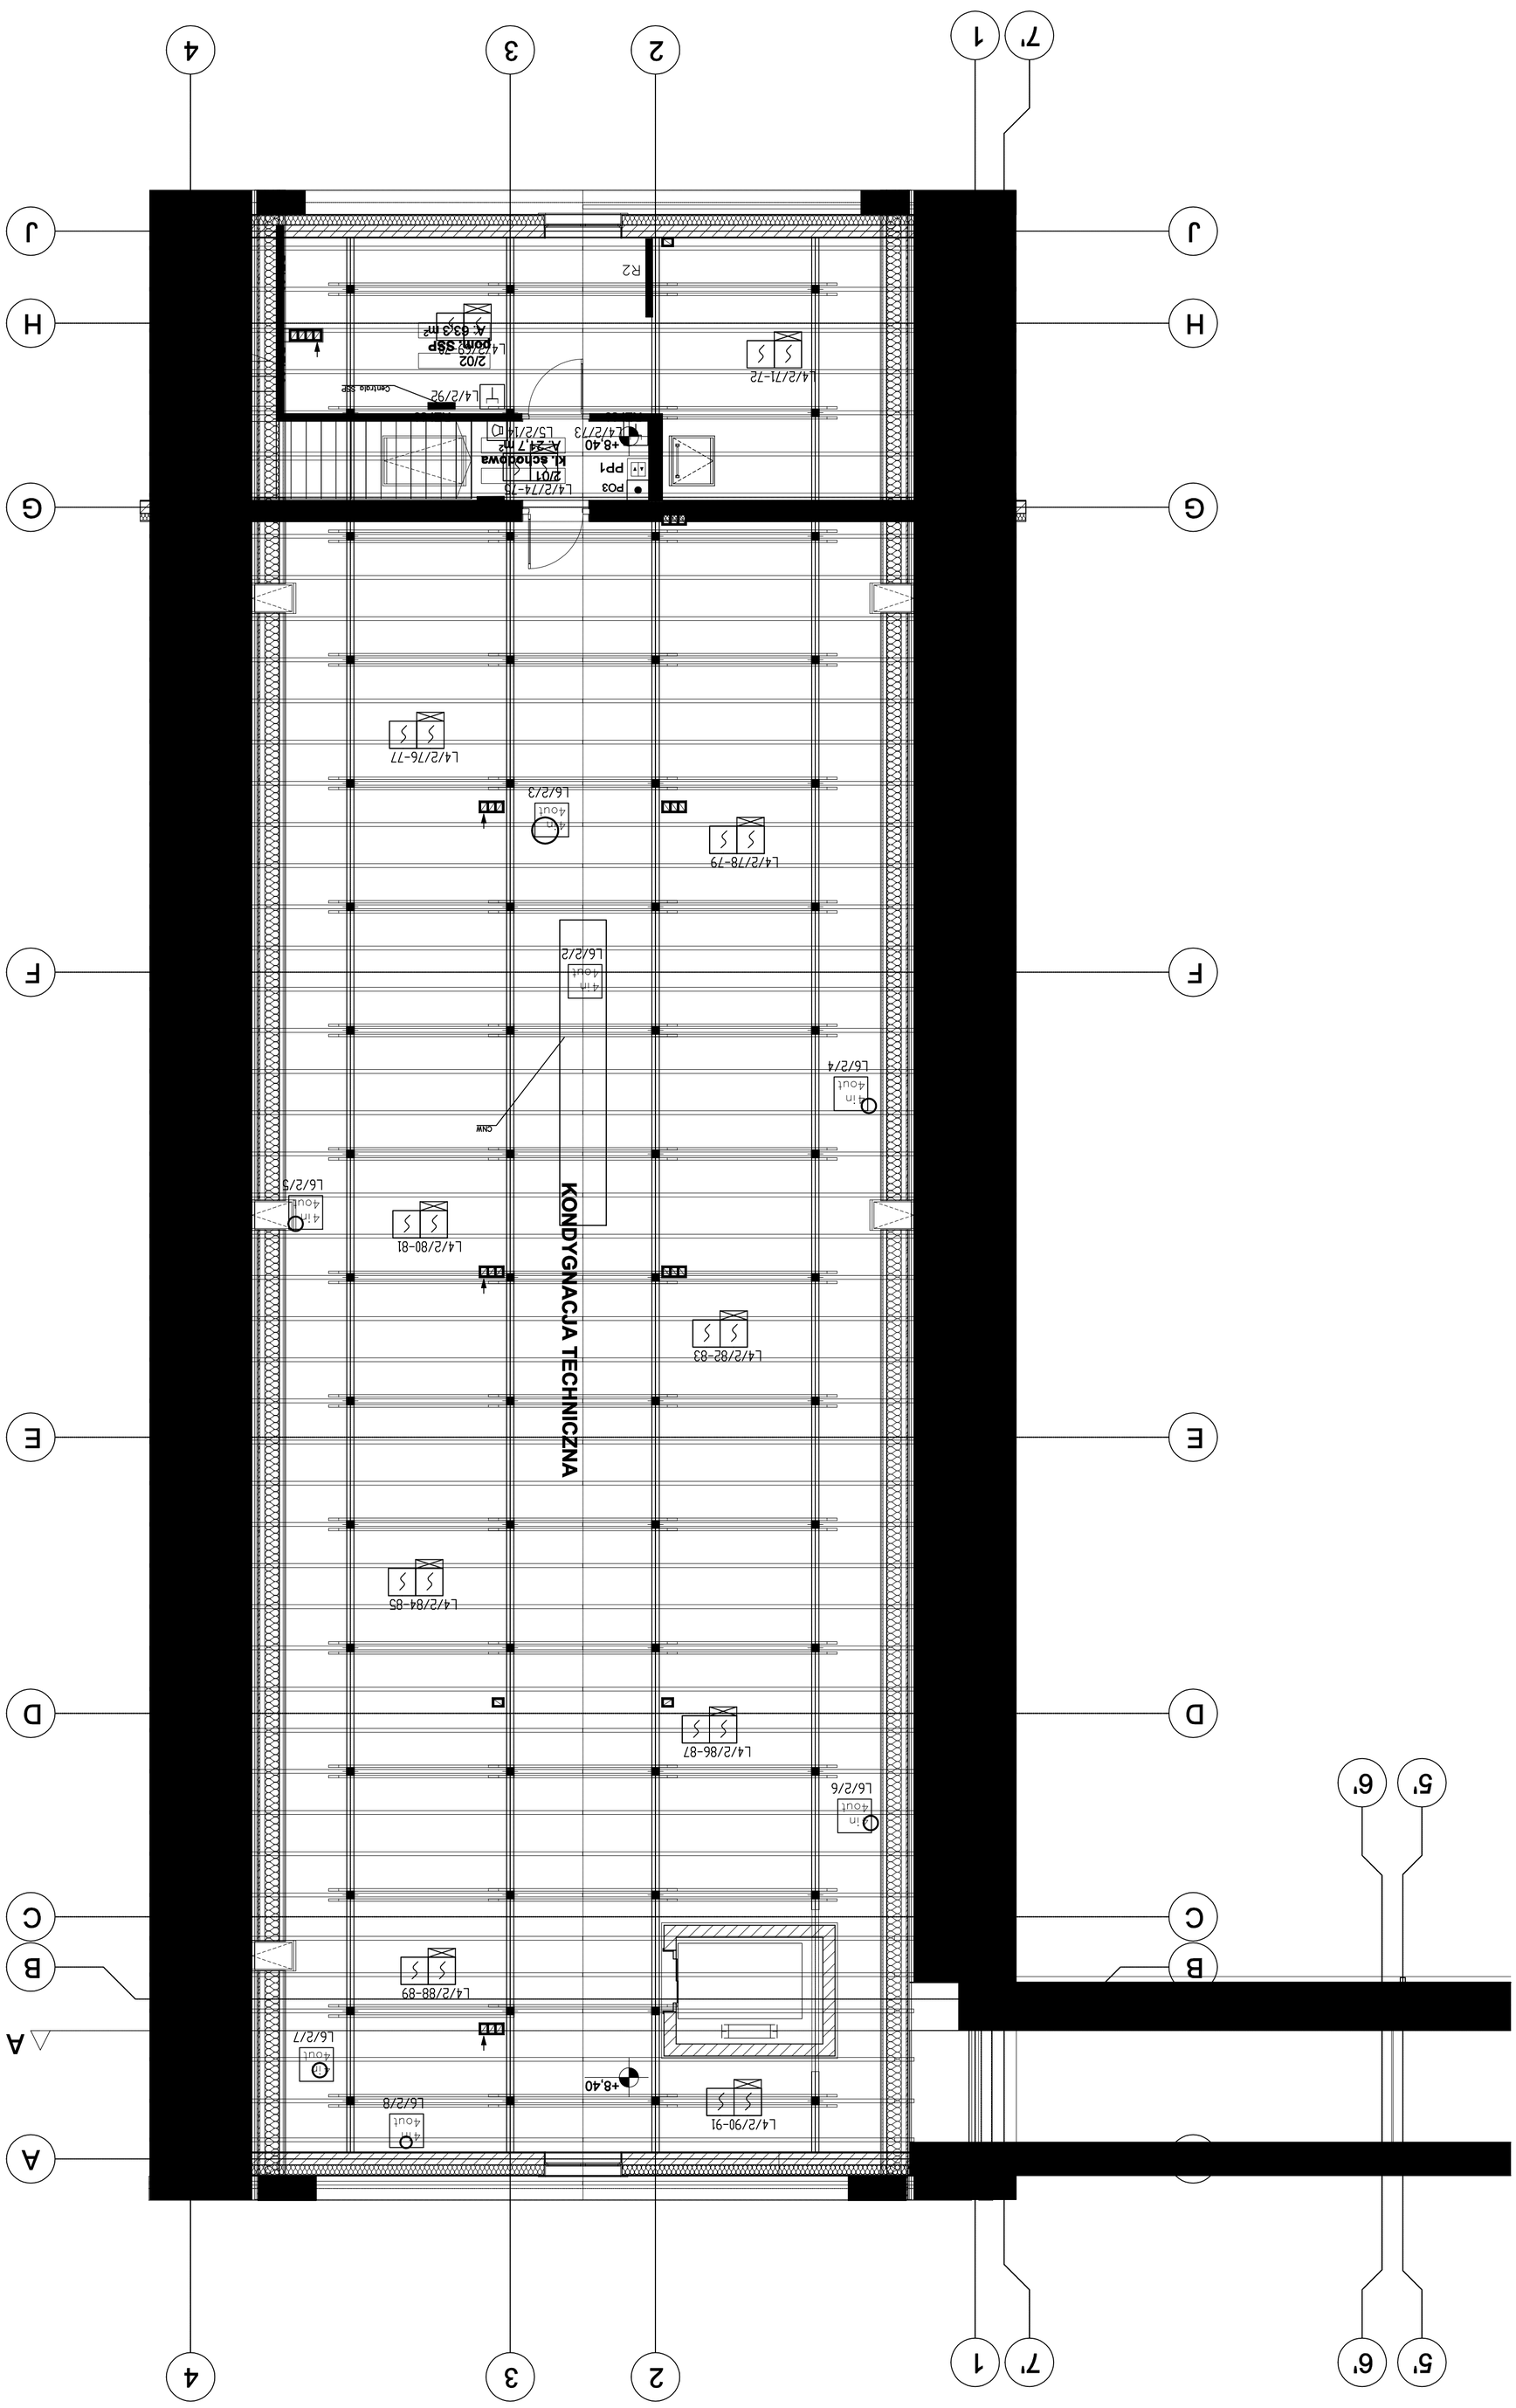

LEGENDA:

- SZAFA RACK
- MODUŁ SOS
- MODUŁ Z LAMPĄ SOS, Z PRZYCISKIEM PRZYCIĄGAJĄCYM
- CZYTNIK RESETOWANIA ALARMU DLA POKOJU
- PUNKT ELEKTRYCZNO–LOGICZNY
- TERMINAL SYSTEMU PRZYWOŁANIA
- MULTISENSOROWA CZUJKA DYMU, OGNIA I CO
- WSKAŹNIK ZADZIAŁANIA
- SYGNALIZATOR AKUSTYCZNY, ADRESOWALNY
- ADRESOWALNY ELEMENT STERUJĄCY
- RĘCZNY OSTRZEGACZ POŻAROWY
- ZASYSAJĄCA CZUJKA DYMU
- CSSP — CENTRALA SYSTEMU SYGNALIZACJI POŻARU

UWAGA:

- wszystkie wymiary należy sprawdzić na budowie i w terenie
- wykonawca jest zobowiązany sprawdzić wszystkie wymiary przed rozpoczęciem prac budowlanych. różnice w rysunkach i pomiarach oraz wszelkie rozbieżności i zmiany muszą być wyjaśnione z projektantem przed rozpoczęciem robót
- rysunek rozpatrywać łącznie z poszczególnymi branżami
- zastosowane materiały i systemy w dokumentacji podane są jako przykładowe rozwiązania, mogą być zastąpione innymi lecz o równoważnych lub wyższych parametrach, alternatywne rozwiązania należy uzgodnić z projektantem
- wszystkie technologie zastosowane w projekcie należy wykonać wg systemu i zaleceń producenta
- każda zmiana w stosunku do dokumentacji wymaga akceptacji projektanta na etapie realizacji
- powierzchnie pomieszczeń podano w stanie surowym ścian, bez wykończenia – powierzchnia mierzona na wysokości 1m nad posadzką.

- prawa autorskie do tego rysunku należą do architektonicznego biura projektowego MICRONET ART SPÓŁKA Z O. O.
i bez jego zgody rysunek nie może być wykorzystywany lub reprodukowany

JEDNOSTKA PROJEKTOWA:

MICRONET ART
SPÓŁKA Z OGRANICZONĄ ODPOWIEDZIALNOŚCIĄ
62-800 KALISZ, UL. LIPOWA 33

INWESTOR:
WOJEWÓDZKI SZPITAL REHABILITACYJNY
UL. ARMII KRAJOWEJ 24,
11-220 GÓROWO IŁAWECKIE

NAZWA ZADANIA:
ROZBUDOWA OBIEKTÓW REHABILITACYJNYCH WOJEWÓDZKIEGO SZPITALA REHABILITACYJNEGO W GÓROWIE IŁAWECKIM

dz. nr: 104/1, 133;
jednostka ewidencyjna: identyfikator: 280102_1.0003 104/1(...);
nazwa: GÓROWO IŁAWECKIE
obręb ewidencyjny: identyfikator: 280102_1.0003; nazwa: 3

ADRES:
ARMII KRAJOWEJ 24;
11-220 GÓROWO IŁAWECKIE,

	Imię i nazwisko:	Specjalność:	Nr uprawnień:	Podpis:
Projektant:	inż. Z. WOJNAROWSKI	INST. ELEKTR.	GP.II-8346-263/76	
Opracowanie:	mgr inż. R. NAWROT			
Sprawdzający:	mgr inż. J. FRYDRYSIAK	INST. ELEKTR.	617/94/WŁ	

NAZWA RYSUNKU:
RZUT II PIĘTRA
INSTALACJE SŁABOPRĄDOWE

NR RYS.
En3

BRANŻA:	FAZA:	SKALA:	DATA:
INST. ELEKTR.	PBW	1:100	07.2020