


Nr 13 Ø16 co 9 28szt. L=190
190

Nr 14 Ø16 co 9 22szt. L=240
240

BETON C20/25 (B25)
STAL 34GS, St0S
otulina 5cm

Nr16 Ø6 co 9 10szt.
St0S
L=116

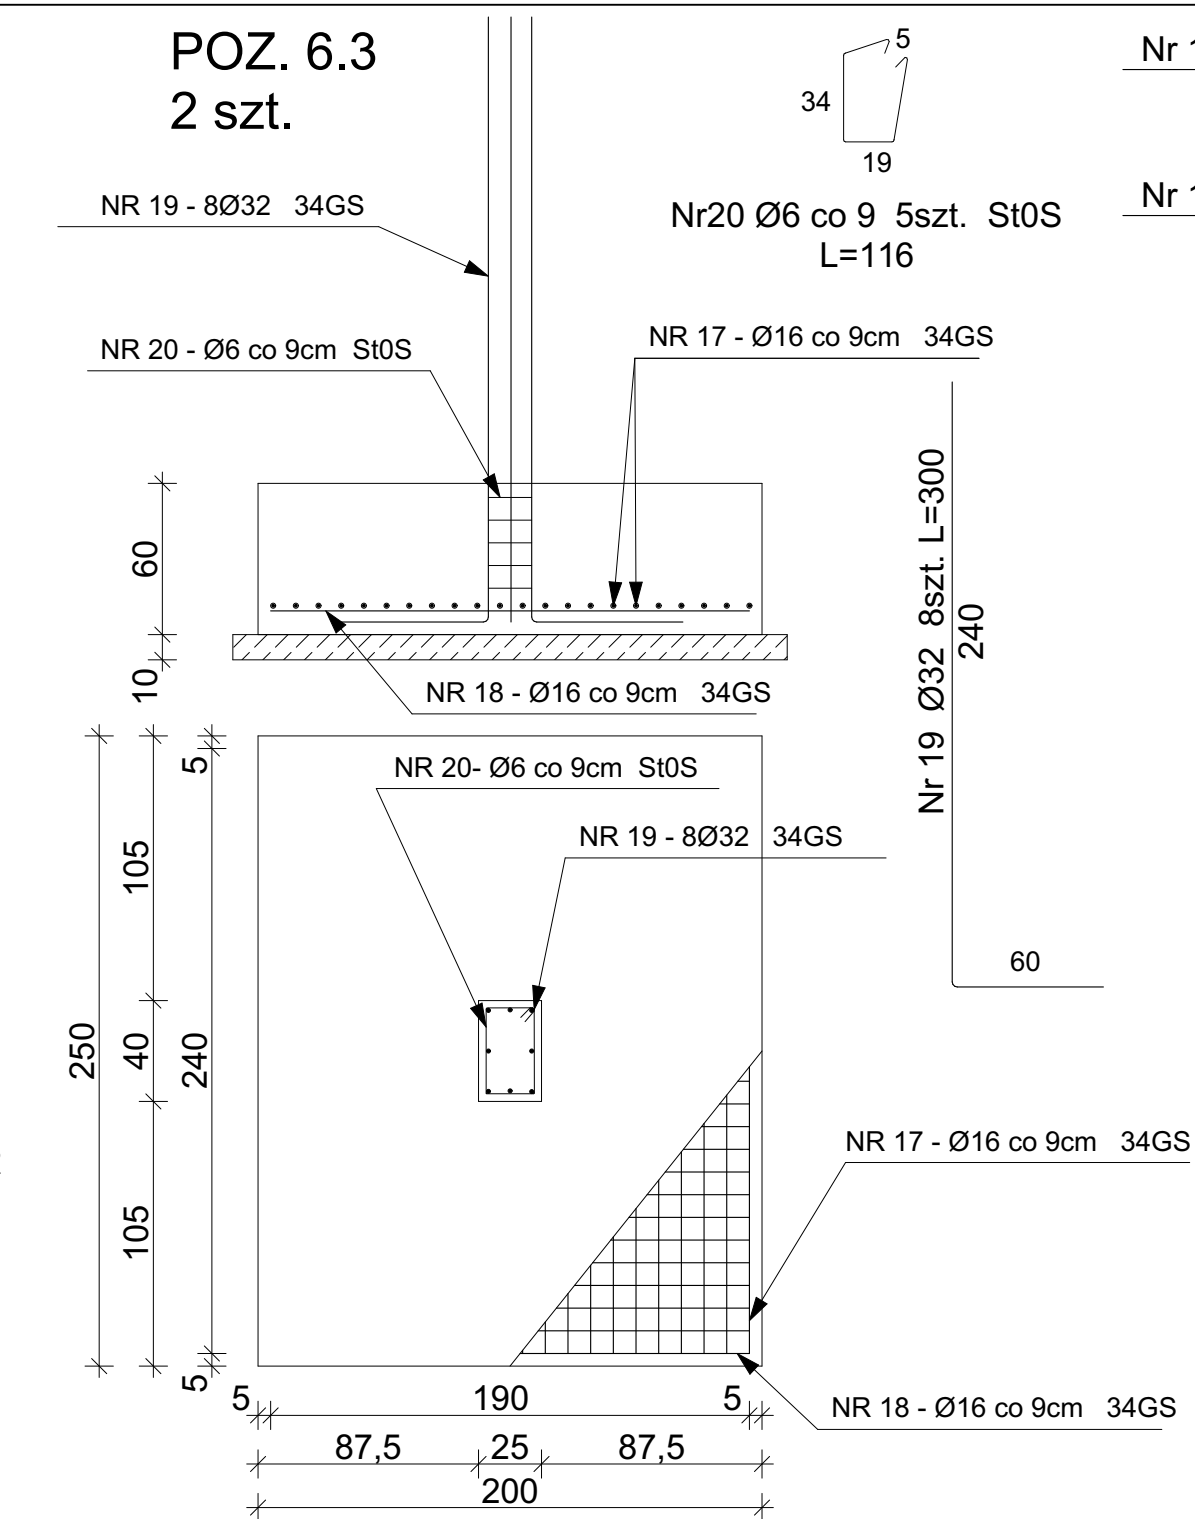

WYKAZ STALI

Nr	Średnica	Długość	Liczba	St0S	34GS		
	[mm]				Φ6	Φ16	Φ32
13	16	190	112			212,8	
14	16	240	88			211,2	
15	32	300	64				192,00
16	6	116	40	46,40			
17	16	190	56			106,4	
18	16	240	44			105,6	
19	32	300	16				48,00
20	6	116	10	11,60			
Długość wg średnic [m]				58,00	636,00	240,00	
Masa 1mb pręta [kg/mb]				0,222	1,579	6,313	
Masa wg średnic [kg]				12,88	1004,24	1515,12	
Masa wg gatunku stali [kg]				12,88	2519,36		
RAZEM [kg]					2532,24		

Nr 17 Ø16 co 9 28szt. L=190
190

Nr 18 Ø16 co 9 22szt. L=240
240

UWAGA:

- wszystkie wymiary należy sprawdzić na budowie i w terenie
- wykonawca jest zobowiązany sprawdzić wszystkie wymiary przed rozpoczęciem prac budowlanych. różnice w rysunkach i pomiarach oraz wszelkie rozbieżności i zmiany muszą być wyjaśnione z projektantem przed rozpoczęciem robót
- rysunek rozpatrywać łącznie z poszczególnymi branżami
- zastosowane materiały i systemy w dokumentacji podane są jako przykładowe rozwiązania, mogą być zastąpione innymi lecz o równoważnych lub wyższych parametrach, alternatywne rozwiązania należy uzgodnić z projektantem
- wszystkie technologie zastosowane w projekcie należy wykonać wg systemu i zaleceń producenta
- każda zmiana w stosunku do dokumentacji wymaga akceptacji projektanta na etapie realizacji
- powierzchnie pomieszczeń podano w stanie surowym ścian, bez wykończenia – powierzchnia mierzona na wysokości 1m nad posadzką.

- prawa autorskie do tego rysunku należą do architektonicznego biura projektowego MICRONET ART SPÓŁKA Z O. O. i bez jego zgody rysunek nie może być wykorzystywany lub reprodukowany

JEDNOSTKA PROJEKTOWA:				
				
INWESTOR: WOJEWÓDZKI SZPITAL REHABILITACYJNY UL. ARMII KRAJOWEJ 24, 11-220 GÓROWO IŁAWECKIE				
NAZWA ZADANIA: ROZBUDOWA OBIEKTÓW REHABILITACYJNYCH WOJEWÓDZKIEGO SZPITALA REHABILITACYJNEGO W GÓROWIE IŁAWECKIM				
dz. nr: 104/1, 133; jednostka ewidencyjna: identyfikator: 280102_1.0003.104/1(...); nazwa: GÓROWO IŁAWECKIE				
ADRES: obręb ewidencyjny: identyfikator: 280102_1.0003; nazwa: 3				
ARMII KRAJOWEJ 24; 11-220 GÓROWO IŁAWECKIE,				

Projektant:	Imię i nazwisko: mgr inż. M. Magnuszewski	Specjalność: konstrukcyjna	Nr uprawnień: UAN.7342-39/92	Podpis:
Opracowanie:	mgr inż. A. Purzyc mgr inż. A. Chabelska			
Sprawdzający:	inż. R. Cyrulewski	konstrukcyjna	GT-8388/174/77	
NAZWA RYSUNKU: POZ. 6.1, 6.2, 6.3				NR RYS. K05
BRANŻA: KONSTRUKCJA	FAZA: PBW	SKALA: 1:30	DATA: VII 2020	