POZ. 4.1

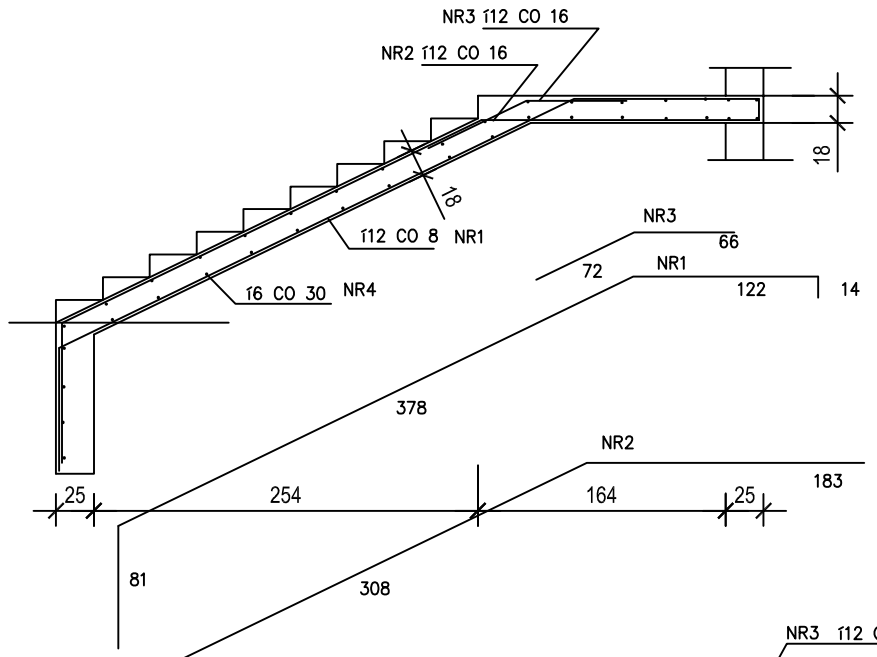

POZ. 4.2 SZT.2

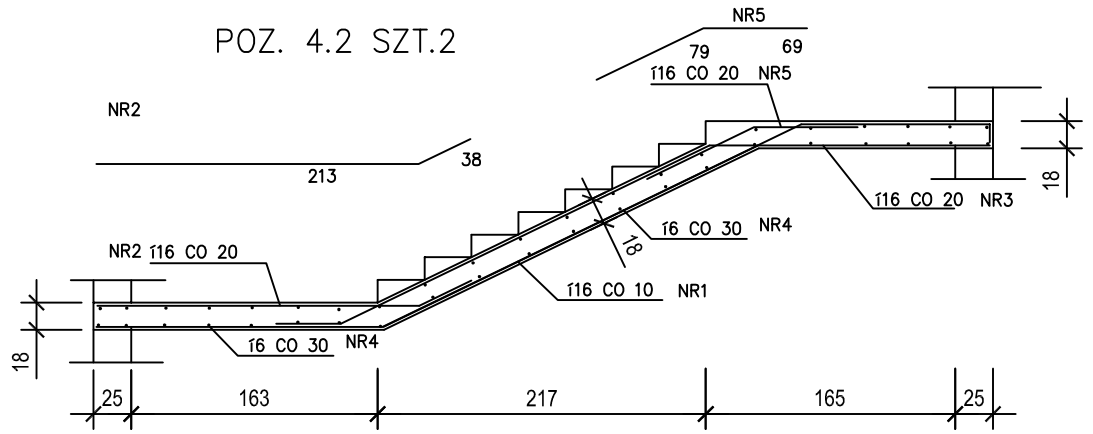

POZ. 4.3

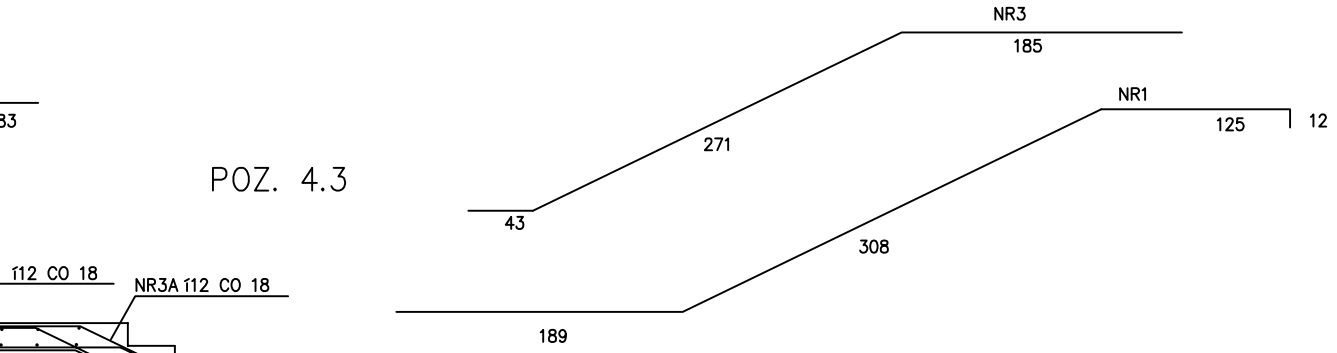

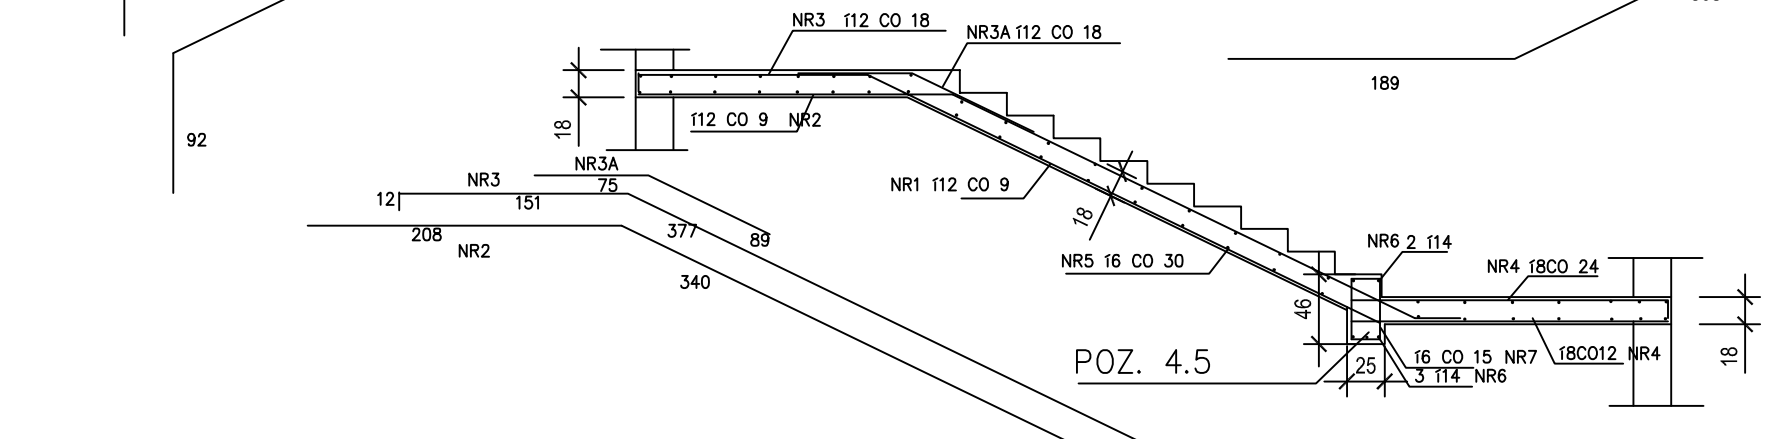

POZ. 4.5

POZ. 4.7

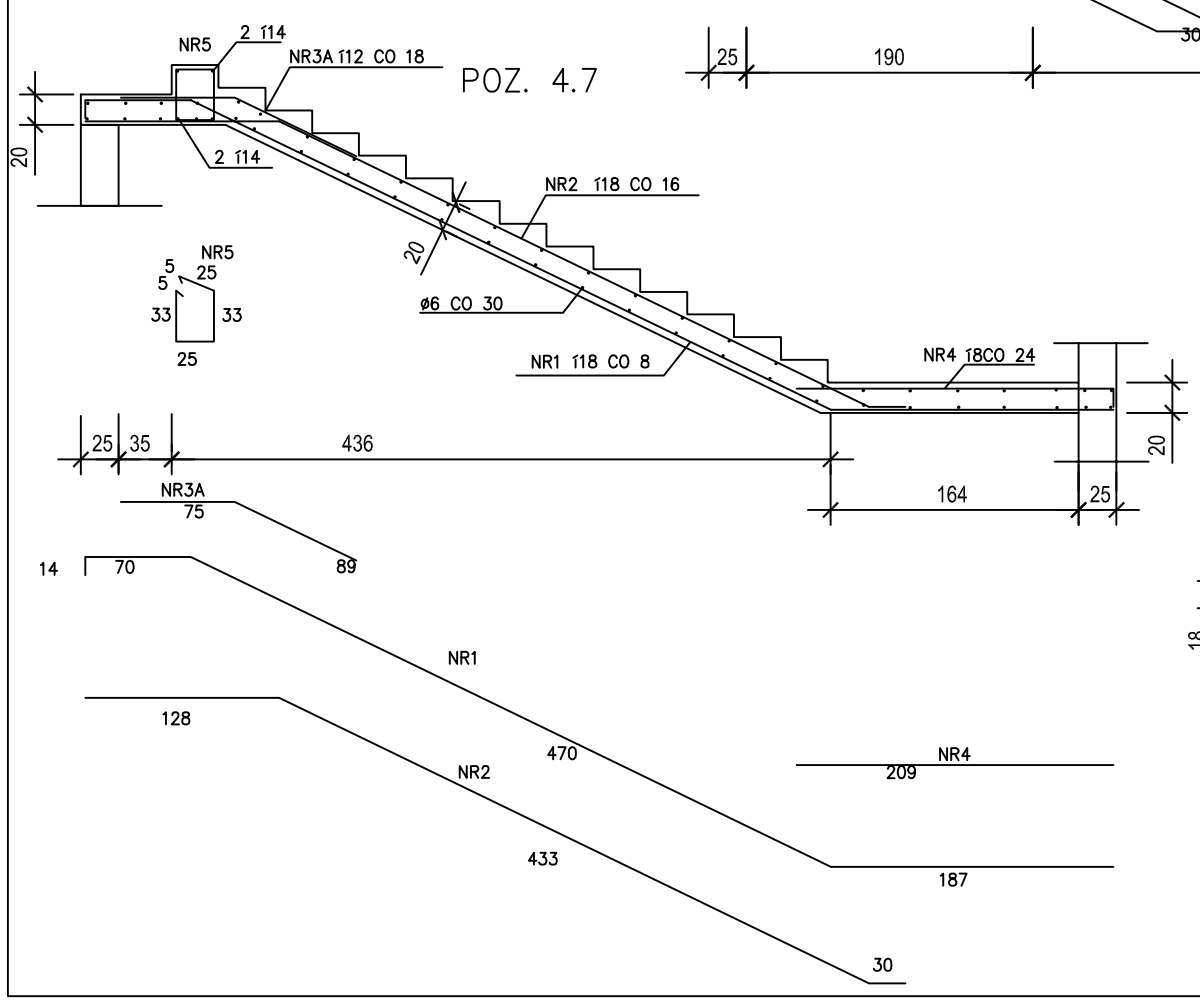

POZ. 4.4

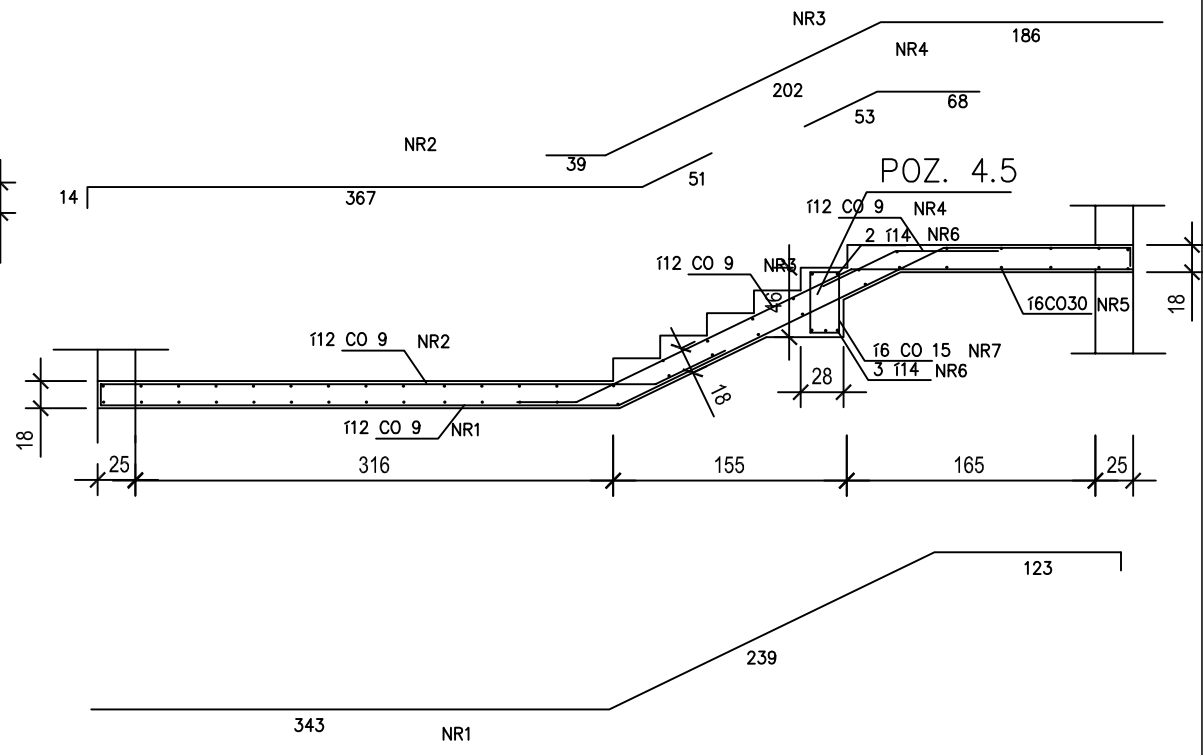

UWAGA:

- wszystkie wymiary należy sprawdzić na budowie i w terenie
- wykonawca jest zobowiązany sprawdzić wszystkie wymiary przed rozpoczęciem prac budowlanych. różnice w rysunkach i pomiarach oraz wszelkie rozbieżności i zmiany muszą być wyjaśnione z projektantem przed rozpoczęciem robót
- rysunek rozpatrywać łącznie z poszczególnymi branżami
- zastosowane materiały i systemy w dokumentacji podane są jako przykładowe rozwiązania, mogą być zastąpione innymi lecz o równoważnych lub wyższych parametrach, alternatywne rozwiązania należy uzgodnić z projektantem
- wszystkie technologie zastosowane w projekcie należy wykonać wg systemu i zaleceń producenta
- każda zmiana w stosunku do dokumentacji wymaga akceptacji projektanta na etapie realizacji
- powierzchnie pomieszczeń podano w stanie surowym ścian, bez wykończenia – powierzchnia mierzona na wysokości 1m nad posadzką.

- prawa autorskie do tego rysunku należą do architektonicznego biura projektowego MICRONET ART SPÓŁKA Z O. O. i bez jego zgody rysunek nie może być wykorzystywany lub reprodukowany

JEDNOSTKA PROJEKTOWA:

MICRONET ART
SPÓŁKA Z OGRANICZONĄ ODPOWIEDZIALNOŚCIĄ
62-800 KALISZ, UL. LIPOWA 33

INWESTOR:
WOJEWÓDZKI SZPITAL REHABILITACYJNY
UL. ARMII KRAJOWEJ 24,
11-220 GÓROWO IŁAWECKIE

NAZWA ZADANIA:
ROZBUDOWA OBIEKTÓW REHABILITACYJNYCH WOJEWÓDZKIEGO SZPITALA REHABILITACYJNEGO W GÓROWIE IŁAWECKIM

ADRES:
dz. nr: 104/1, 133;
jednostka ewidencyjna: identyfikator: 280102_1.0003.104/1(...);
nazwa: GÓROWO IŁAWECKIE
obręb ewidencyjny: identyfikator: 280102_1.0003; nazwa: 3

ARMII KRAJOWEJ 24;
11-220 GÓROWO IŁAWECKIE,

	Imię i nazwisko:	Specjalność:	Nr uprawnień:	Podpis:
Projektant:	mgr inż. M. Magnuszewski	konstrukcyjna	UAN.7342-39/92	
Opracowanie:	mgr inż. A. Purzyc mgr inż. A. Chabełska			
Sprawdzający:	Inż. R. Cyrulewski	konstrukcyjna	GT-8388/174/77	

NAZWA RYSUNKU: SCHODY

NR RYS. K09

BRANŻA:	FAZA:	SKALA:	DATA:
KONSTRUKCJA	PBW	1:50	VII 2020