


POZ. 2.2

SKALA: 1:30

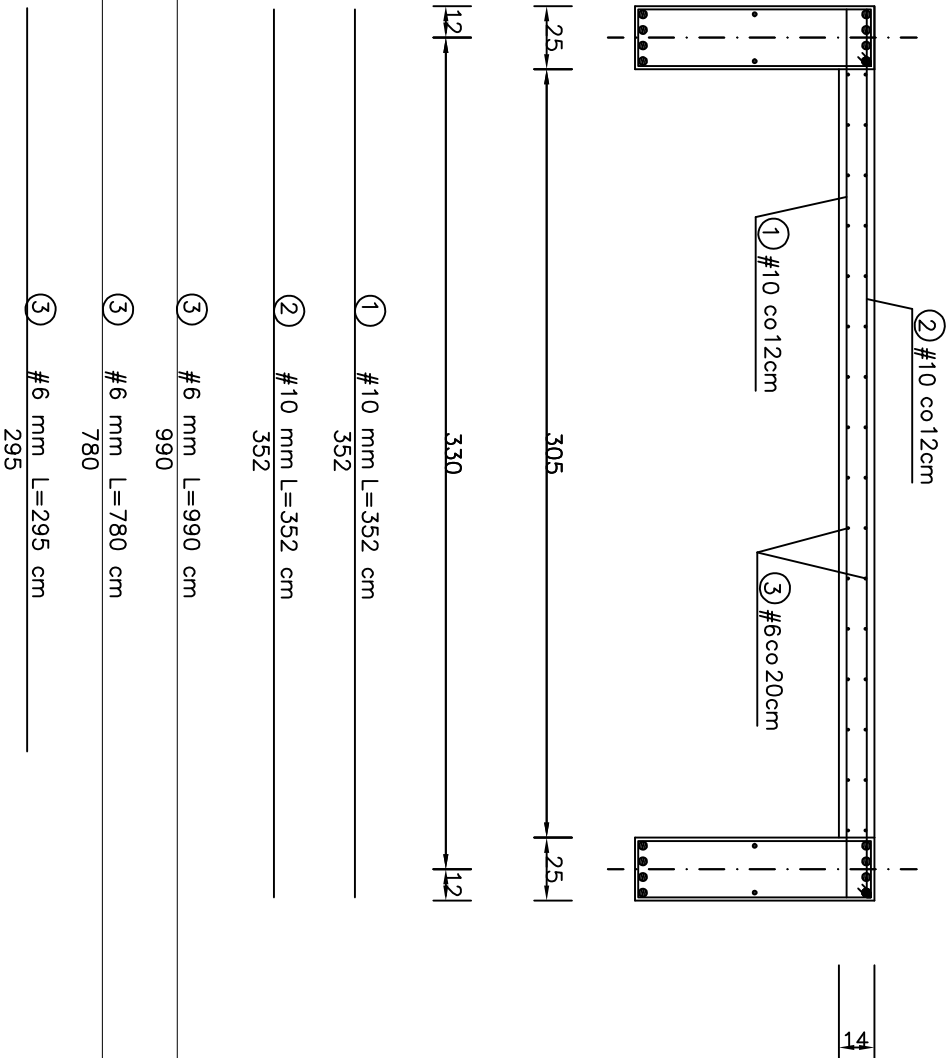

UWAGA:

- wszystkie wymiary należy sprawdzić na budowie i w terenie
- wykonawca jest zobowiązany sprawdzić wszystkie wymiary przed rozpoczęciem prac budowlanych. różnice w rysunkach i pomiarach oraz wszelkie rozbieżności i zmiany muszą być wyjaśnione z projektantem przed rozpoczęciem robót
- rysunek rozpatrywać łącznie z poszczególnymi branżami
- zastosowane materiały i systemy w dokumentacji podane są jako przykładowe rozwiązania, mogą być zastąpione innymi lecz o równoważnych lub wyższych parametrach, alternatywne rozwiązania należy uzgodnić z projektantem
- wszystkie technologie zastosowane w projekcie należy wykonać wg systemu i zaleceń producenta
- każda zmiana w stosunku do dokumentacji wymaga akceptacji projektanta na etapie realizacji
- powierzchnie pomieszczeń podano w stanie surowym ścian, bez wykończenia – powierzchnia mierzona na wysokości 1m nad posadzką.

- prawa autorskie do tego rysunku należą do architektonicznego biura projektowego MICRONET ART SPÓŁKA Z O. O.
- i bez jego zgody rysunek nie może być wykorzystywany lub reproduktowany

JEDNOSTKA PROJEKTOWA: MICRONET ART <small>SPÓŁKA Z OGRANICZONĄ ODPOWIEDZIALNOŚCIĄ 62-800 KALISZ, UL. LIPOWA 33</small>			
INWESTOR: WOJEWÓDZKI SZPITAL REHABILITACYJNY UL. ARMII KRAJOWEJ 24, 11-220 GÓROWO ILAWECKIE		NAZWA ZADANIA: ROZBUDOWA OBIEKTÓW REHABILITACYJNYCH WOJEWÓDZKIEGO SZPITALA REHABILITACYJNEGO W GÓROWIE ILAWECKIM	
ADRES: ARMII KRAJOWEJ 24, 11-220 GÓROWO ILAWECKIE,		nazwa: GÓROWO ILAWECKIE dz. nr: 104/1, 133; 280102_1.0003.104/1(„J.”) nazwa: 280102_1.0003.nazwa: 3 dz. nr: 104/1, 133; 280102_1.0003.104/1(„J.”) nazwa: 280102_1.0003.nazwa: 3	
Projektant: mgr inż. M. Magnuszewski	Specjalność: konstrukcyjna	Nr uprawnień: UAN.7342.39/92	Podpis: konstrukcyjna
Opracowanie: mgr inż. A. Puzyr			
mgr inż. A. Chabełska			
Sprawdzający: inż. R. Cyrulewski	konstrukcyjna	GT-8388/174/77	
NAZWA RYSUNKU: POZ. 2.2		NR RYS. K29	
BRANŻA: KONSTRUKCJA	FAZA: PBW	SKALA: 1:30	DATA: VII 2020