Punkt elektryczno logiczny PEL1
1x ramka, 1x3 moduły, 2x gniazdo wtykowe,
1x gniazdo TV/SAT
h=1,7m

N2XH-J 3x2,5mm2
TRISET 113

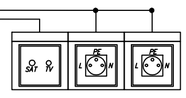

Punkt elektryczno logiczny PEL2 pod sufitem
1x ramka, 1x3 modułów, 2x gniazdo wtykowe,
1x gniazdo RJ45 podwójne kat. 6.

N2XH-J 3x2,5mm2
FTP LSOH kat. 7a

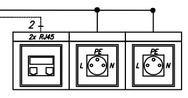

Punkt elektryczno logiczny PEL3
1x ramka, 1x3 modułów, 2x gniazdo wtykowe,
1x gniazdo RJ45 podwójne kat. 6.
h=0,2m lub nad szafkami

N2XH-J 3x2,5mm2
FTP LSOH kat. 7a

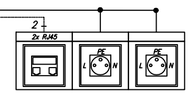

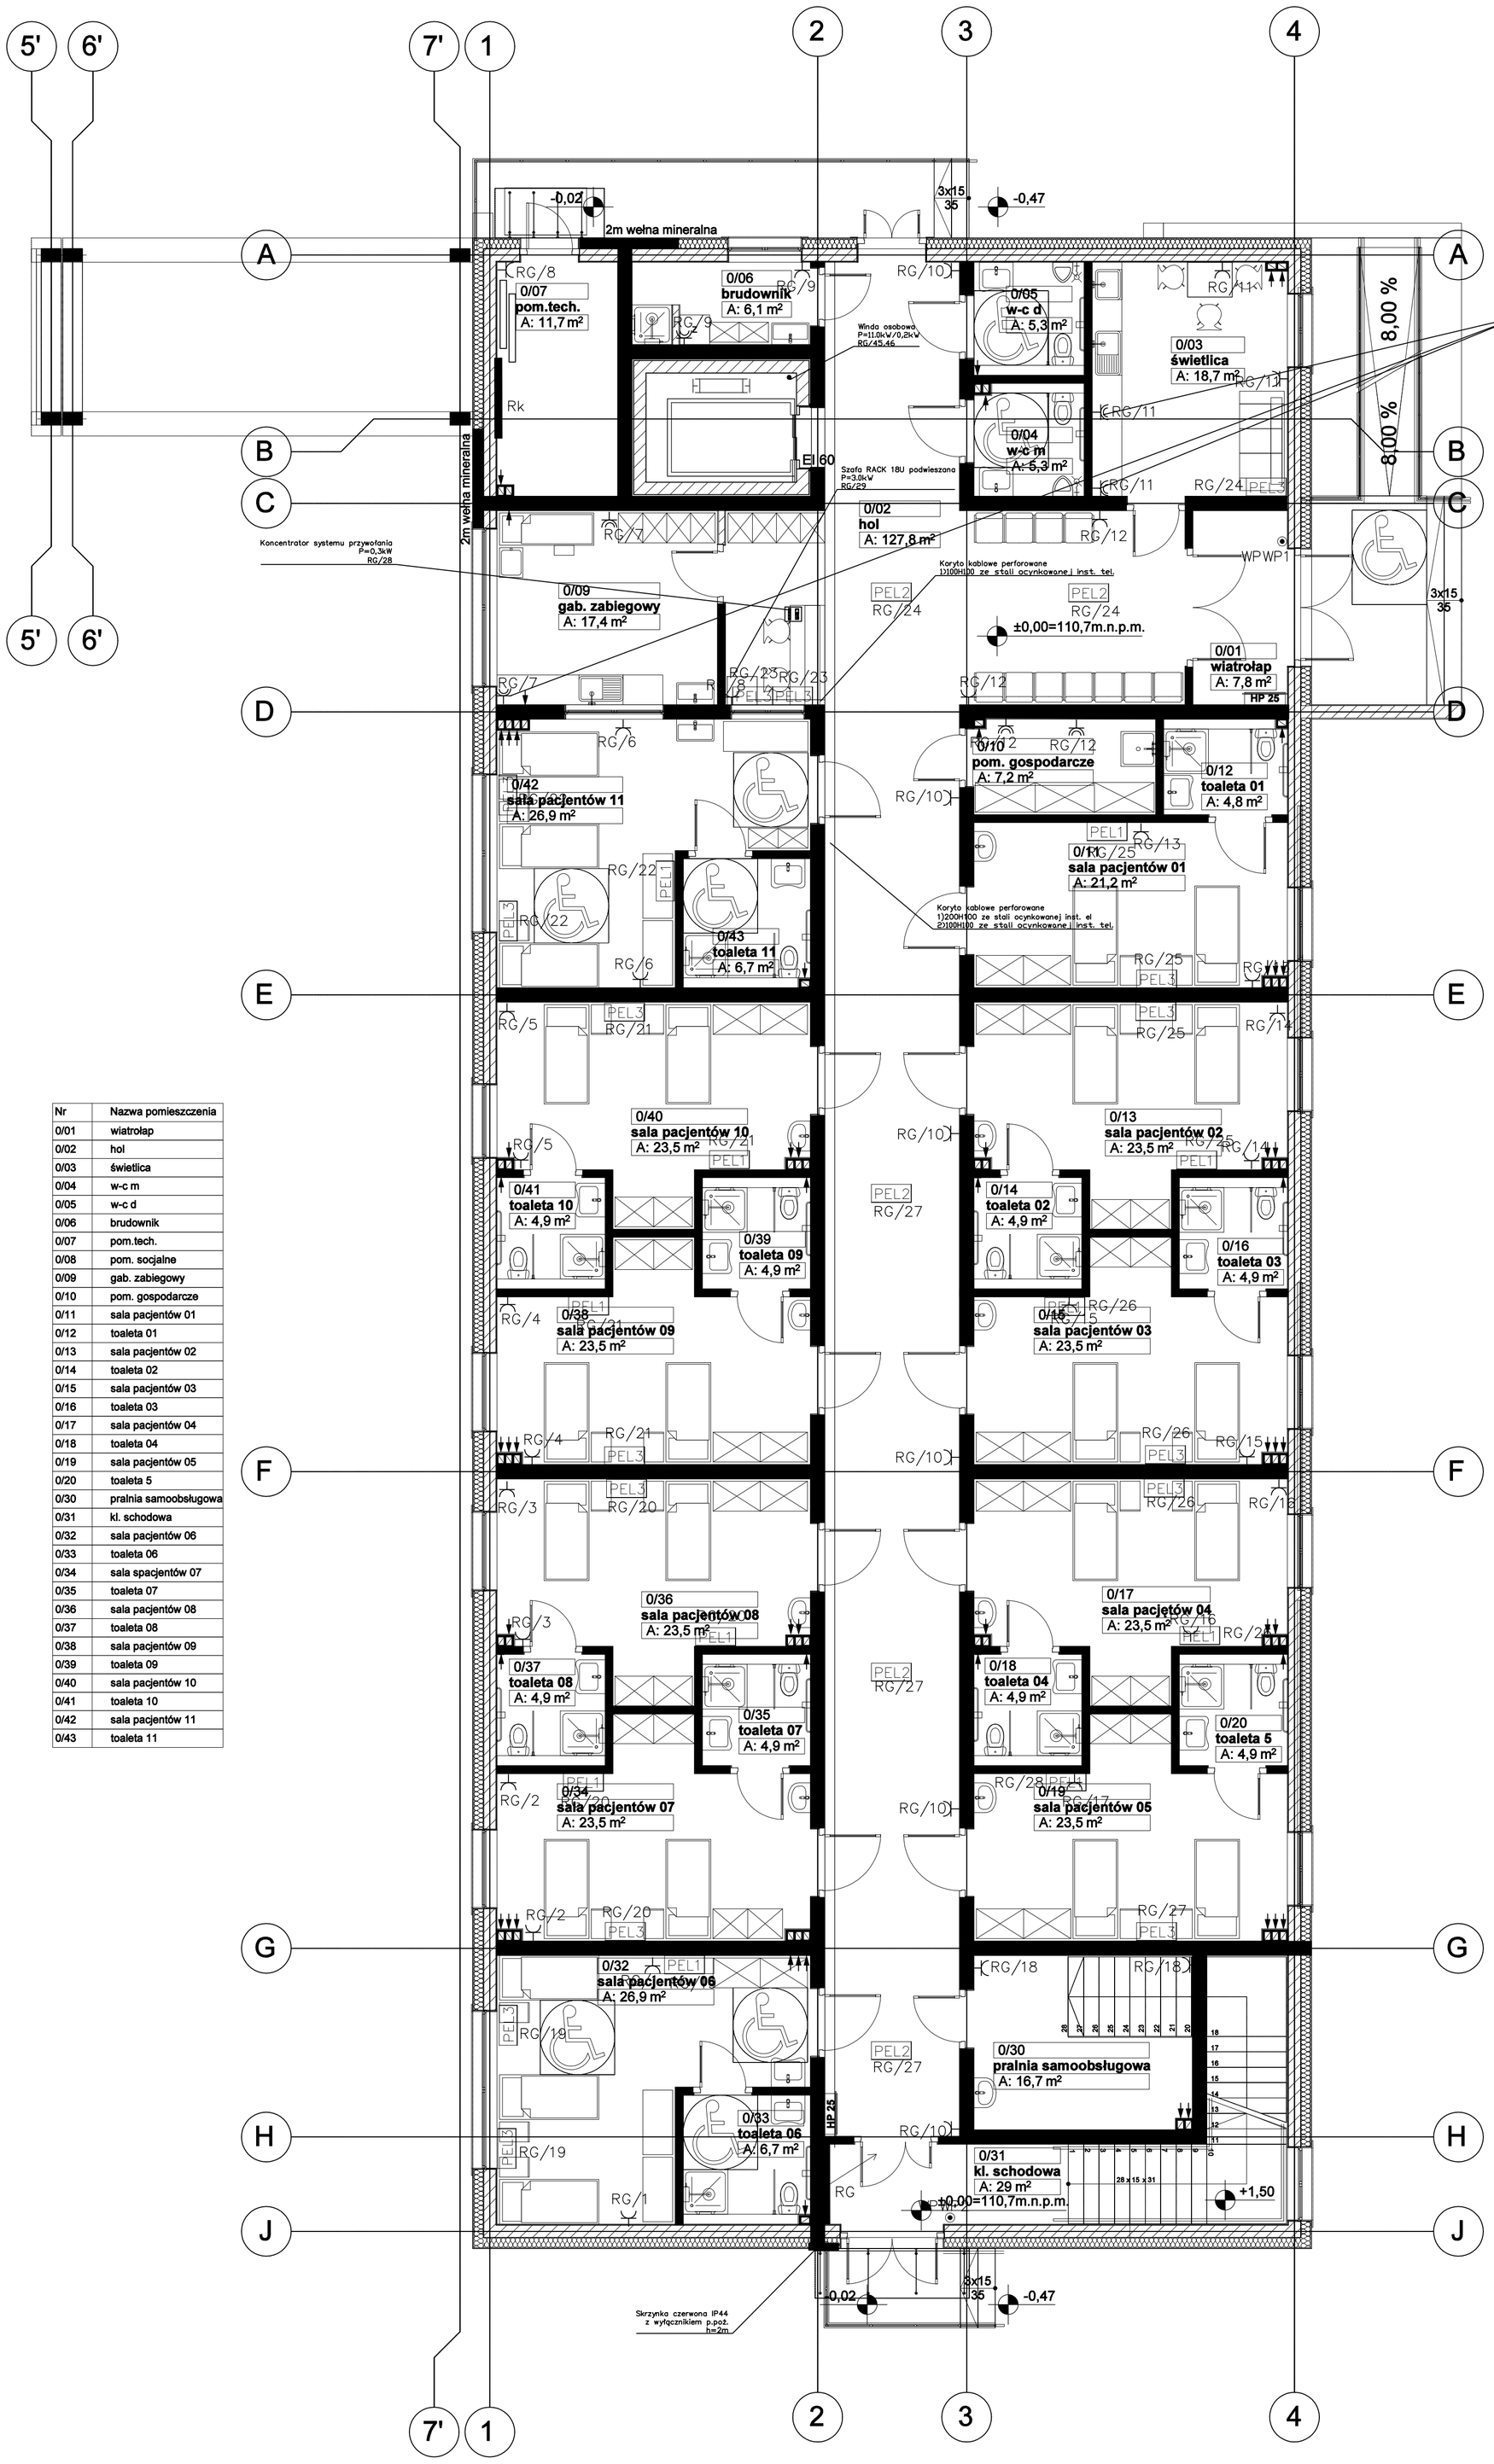

Nr	Nazwa pomieszczenia
0/01	wiatrołap
0/02	hol
0/03	świetlica
0/04	w-c m
0/05	w-c d
0/06	brudownik
0/07	pom.tech.
0/08	pom. socjalne
0/09	gab. zabiegowy
0/10	pom. gospodarcze
0/11	sala pacjentów 01
0/12	toaleta 01
0/13	sala pacjentów 02
0/14	toaleta 02
0/15	sala pacjentów 03
0/16	toaleta 03
0/17	sala pacjętów 04
0/18	toaleta 04
0/19	sala pacjentów 05
0/20	toaleta 5
0/30	pralnia samoobsługowa
0/31	kl. schodowa
0/32	sala pacjentów 06
0/33	toaleta 06
0/34	sala pacjentów 07
0/35	toaleta 07
0/36	sala pacjentów 08
0/37	toaleta 08
0/38	sala pacjentów 09
0/39	toaleta 09
0/40	sala pacjentów 10
0/41	toaleta 10
0/42	sala pacjentów 11
0/43	toaleta 11

Pn

POŁĄCZENIA WYRÓWNAWCZE

1. DO INSTALACJI WYRÓWNAWCZEJ ŁĄCZYĆ LINKĄ MIEDZIANĄ 6MM2 RUROCIĄGI, OBUDOWY METALOWE, KONSTRUKCJE WSPORCZE, METALOWE OBUDOWY KANAŁÓW WENTYLACYJNYCH, DRABINKI KABLOWE ITP.
2. WSZELKIE WSTAWKI Z MATERIAŁÓW IZOLACYJNYCH (PLASTIKOWE ZŁĄCZKI, APARATURA POMIAROWA ITP.) W PRZEWODACH INSTALACJI CO, WODY I WENTYLACJI NALEŻY ZMOSTKOWAĆ LINKĄ MIEDZIANĄ 6MM2. POŁĄCZENIA NALEŻY WYKONAĆ W TAKI SPOSÓB ABY ZAPEWNIĆ CIĄGŁOŚĆ GALWANICZNĄ OBWODU OBJĘTEGO POŁĄCZENIAMI WYRÓWNAWCZYMI.
3. BEDNARKĘ W POMIESZCZENIACH TECHNOLOGICZNYCH WYKONAĆ NA ŚCIANIE NA WYSOKOŚCI 20CM NAD POSADZKĄ I POMALOWAĆ W ŻÓŁTO-ZIELONE PASY. W POZOSTAŁYCH POMIESZCZENIACH BEDNARKĘ PROWADZIĆ POD POSADZKĄ PRZY CZYM PUNKTY PRZYŁĄCZENIA WYPROWADZIĆ PONAD POSADZKĘ I POMALOWAĆ W ŻÓŁTO-ZIELONE PASY.
4. POŁĄCZENIA WYRÓWNAWCZE PROWADZONE OD BEDNARKI DO CENTRAL WENTYLACYJNYCH I ROZDZIELNI SKRZYNKOWYCH WYKONAĆ LINKĄ MIEDZIANĄ 16MM2. LINKĘ PROWADZIĆ POD TYNKIEM W RURZE INSTALACYJNEJ UNIEPALNIONEJ.

WYKONANIE INSTALACJI:

1. INSTALACJE ODBIORCZE WYKONAĆ W UKŁADZIE TN-S.
2. OCHRONA OD PORAŻEŃ PRZY DOTYKU POŚREDNIM-SAMOCZYNNE WYŁĄCZENIE ZASILANIA I WYŁĄCZNIKI RÓŻNICOWOPRĄDOWE.
3. INSTALACJE WYKONAĆ W KORYTKACH KABLOWYCH NAD SUFITAMI PODWIESZONYMI ORAZ W BRUZDACH POD TYNKIEM; OSPRZĘT P/T. WSZYSTKIE PRZEWODY UKŁADAĆ W RURACH OSŁONOWYCH NIEPALNYCH
4. INSTALACJE GNIAZD WTYCZKOWYCH WYKONAĆ PRZEWODEM N2XH-J 3x2,5mm2.
5. INSTALACJE OŚWIETLENIA WEWNĘTRZNEGO WYKONAĆ PRZEWODEM N2XH-J O PRZEKROJU ŻYŁ 2,5mm2.
6. WYSOKOŚĆ MONTAŻOWA GNIAZD WTYKOWYCH.:
   - GN. WTYKOWE OGÓLNE W POMIESZCZENIACH h=1,2m
7. WYSOKOŚĆ MONTAŻOWA OPRZĘTU OŚW.:
   - ŁĄCZNIKI OŚWIETLENIA h=1,5m
8. OZNACZENIE RG/1 OZNACZA OBWÓD NR.1 ROZDZIELNICY RG
9. GNIAZDA MUSZĄ BYĆ WYPOSAŻONE W SPECJALNE PRZESŁONY TORÓW PRĄDOWYCH.
10. ROZMIESZCZENIE WENTYLATORÓW ŁAZIENKOWYCH ZGODNIE Z PROJEKTEM WENTYLACJI. WENTYLATORY ZASILIĆ Z OBWODÓW OŚWIETLENIOWYCH DANEGO POMIESZCZENIA. WENTYLATOR ZAŁĄCZANY WRAZ Z OŚWIETLENIEM DZIAŁAJĄCY 3 MINUTY PO WYŁĄCZENIU OŚWIETLENIA.

LEGENDA:

GNIAZDO INSTALACYJNE 230V 2P+Z
GNIAZDO INSTALACYJNE 230V 2P+Z WYKONANIE SZCZELNE
ROZDZIELNICA ELEKTRYCZNA

UWAGA:

- wszystkie wymiary należy sprawdzić na budowie i w terenie
- wykonawca jest zobowiązany sprawdzić wszystkie wymiary przed rozpoczęciem prac budowlanych. różnice w rysunkach i pomiarach oraz wszelkie rozbieżności i zmiany muszą być wyjaśnione z projektantem przed rozpoczęciem robót
- rysunek rozpatrywać łącznie z poszczególnymi branżami
- zastosowane materiały i systemy w dokumentacji podane są jako przykładowe rozwiązania, mogą być zastąpione innymi lecz o równoważnych lub wyższych parametrach, alternatywne rozwiązania należy uzgodnić z projektantem
- wszystkie technologie zastosowane w projekcie należy wykonać wg systemu i zaleceń producenta
- każda zmiana w stosunku do dokumentacji wymaga akceptacji projektanta na etapie realizacji
- powierzchnie pomieszczeń podano w stanie surowym ścian, bez wykończenia – powierzchnia mierzona na wysokości 1m nad posadzką.

- prawa autorskie do tego rysunku należą do architektonicznego biura projektowego MICRONET ART SPÓŁKA Z O. O. i bez jego zgody rysunek nie może być wykorzystywany lub reprodukowany

JEDNOSTKA PROJEKTOWA:
MICRONET ART
SPÓŁKA Z OGRANICZONĄ ODPOWIEDZIALNOŚCIĄ
62-800 KALISZ, UL. LIPOWA 33

INWESTOR: WOJEWÓDZKI SZPITAL REHABILITACYJNY UL. ARMII KRAJOWEJ 24, 11-220 GÓROWO IŁAWECKIE

NAZWA ZADANIA: ROZBUDOWA OBIEKTÓW REHABILITACYJNYCH WOJEWÓDZKIEGO SZPITALA REHABILITACYJNEGO W GÓROWIE IŁAWECKIM

ADRES: dz. nr: 104/1, 133; jednostka ewidencyjna: identyfikator: 280102_1.0003.104/1(...); nazwa: GÓROWO IŁAWECKIE obręb ewidencyjny: identyfikator: 280102_1.0003; nazwa: 3
ARMI KRAJOWEJ 24; 11-220 GÓROWO IŁAWECKIE,

	Imię i nazwisko:	Specjalność:	Nr uprawnień:	Podpis:
Projektant:	inż. Z. WOJNAROWSKI	INST. ELEKTR.	GP.II-8346-263/76	
Opracowanie:	mgr inż. R. NAWROT			
Sprawdzający:	mgr inż. J. FRYDRYSIAK	INST. ELEKTR.	617/94/WŁ.	

NAZWA RYSUNKU: **RZUT PARTERU**
INSTALACJE ELEKTRYCZNE

NR RYS. E2

BRANŻA:	FAZA:	SKALA:	DATA:
INST. ELEKTR.	PBW	1:100	07.2020