
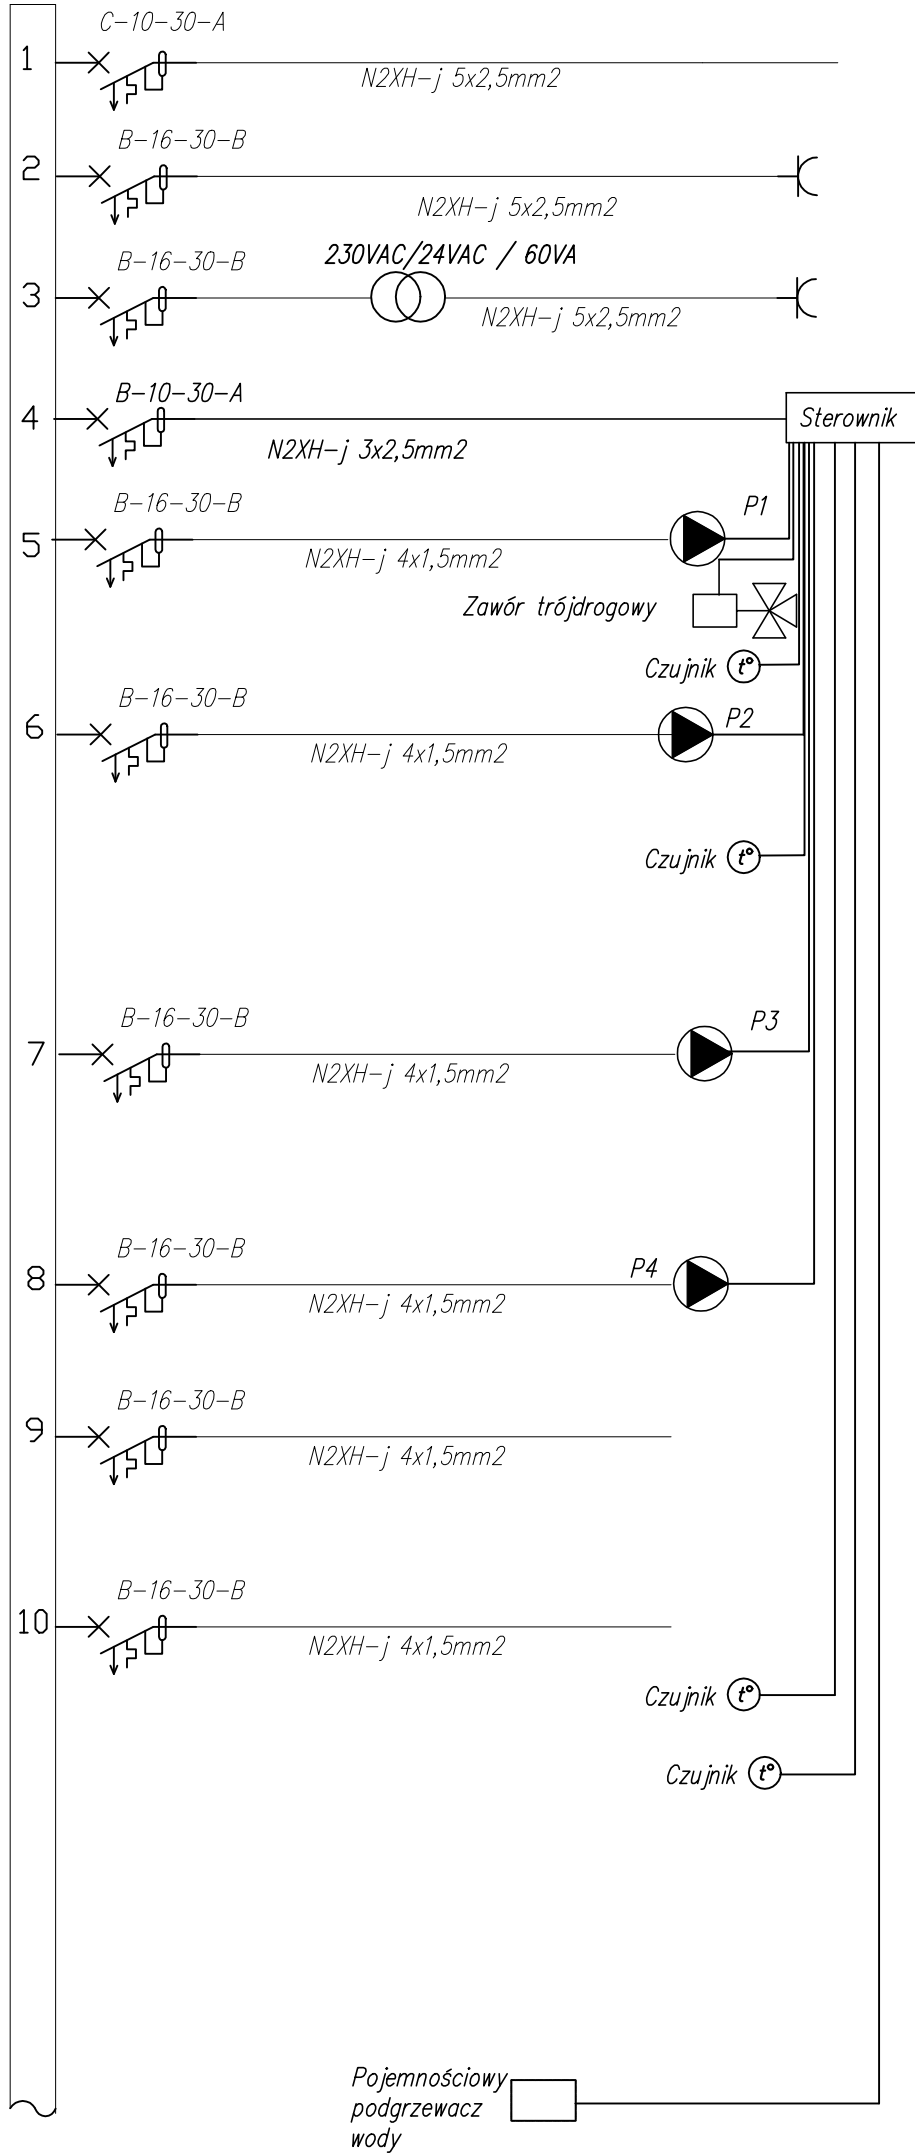
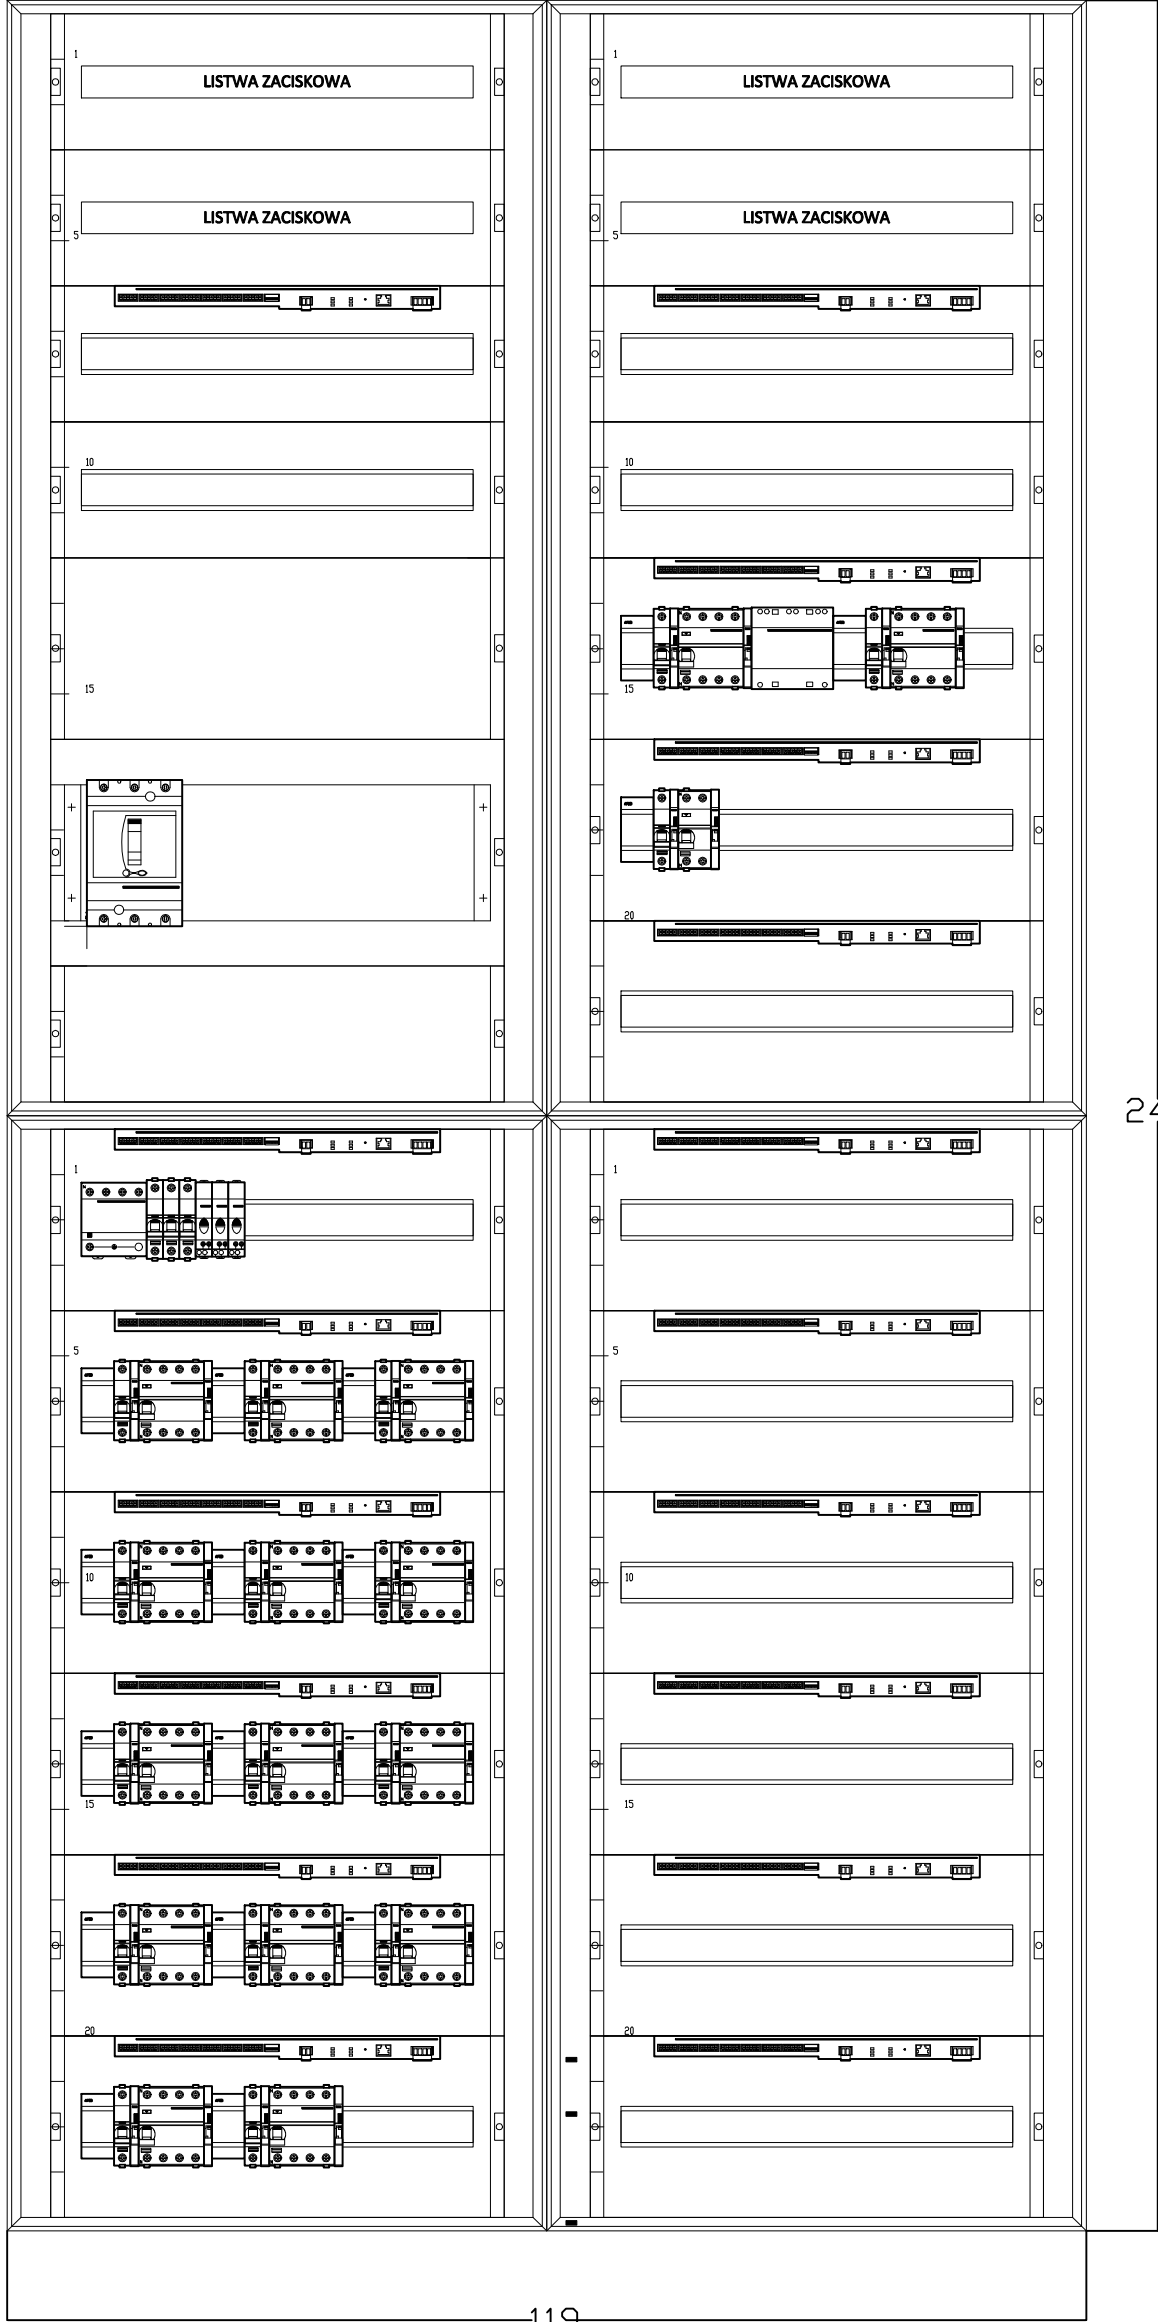


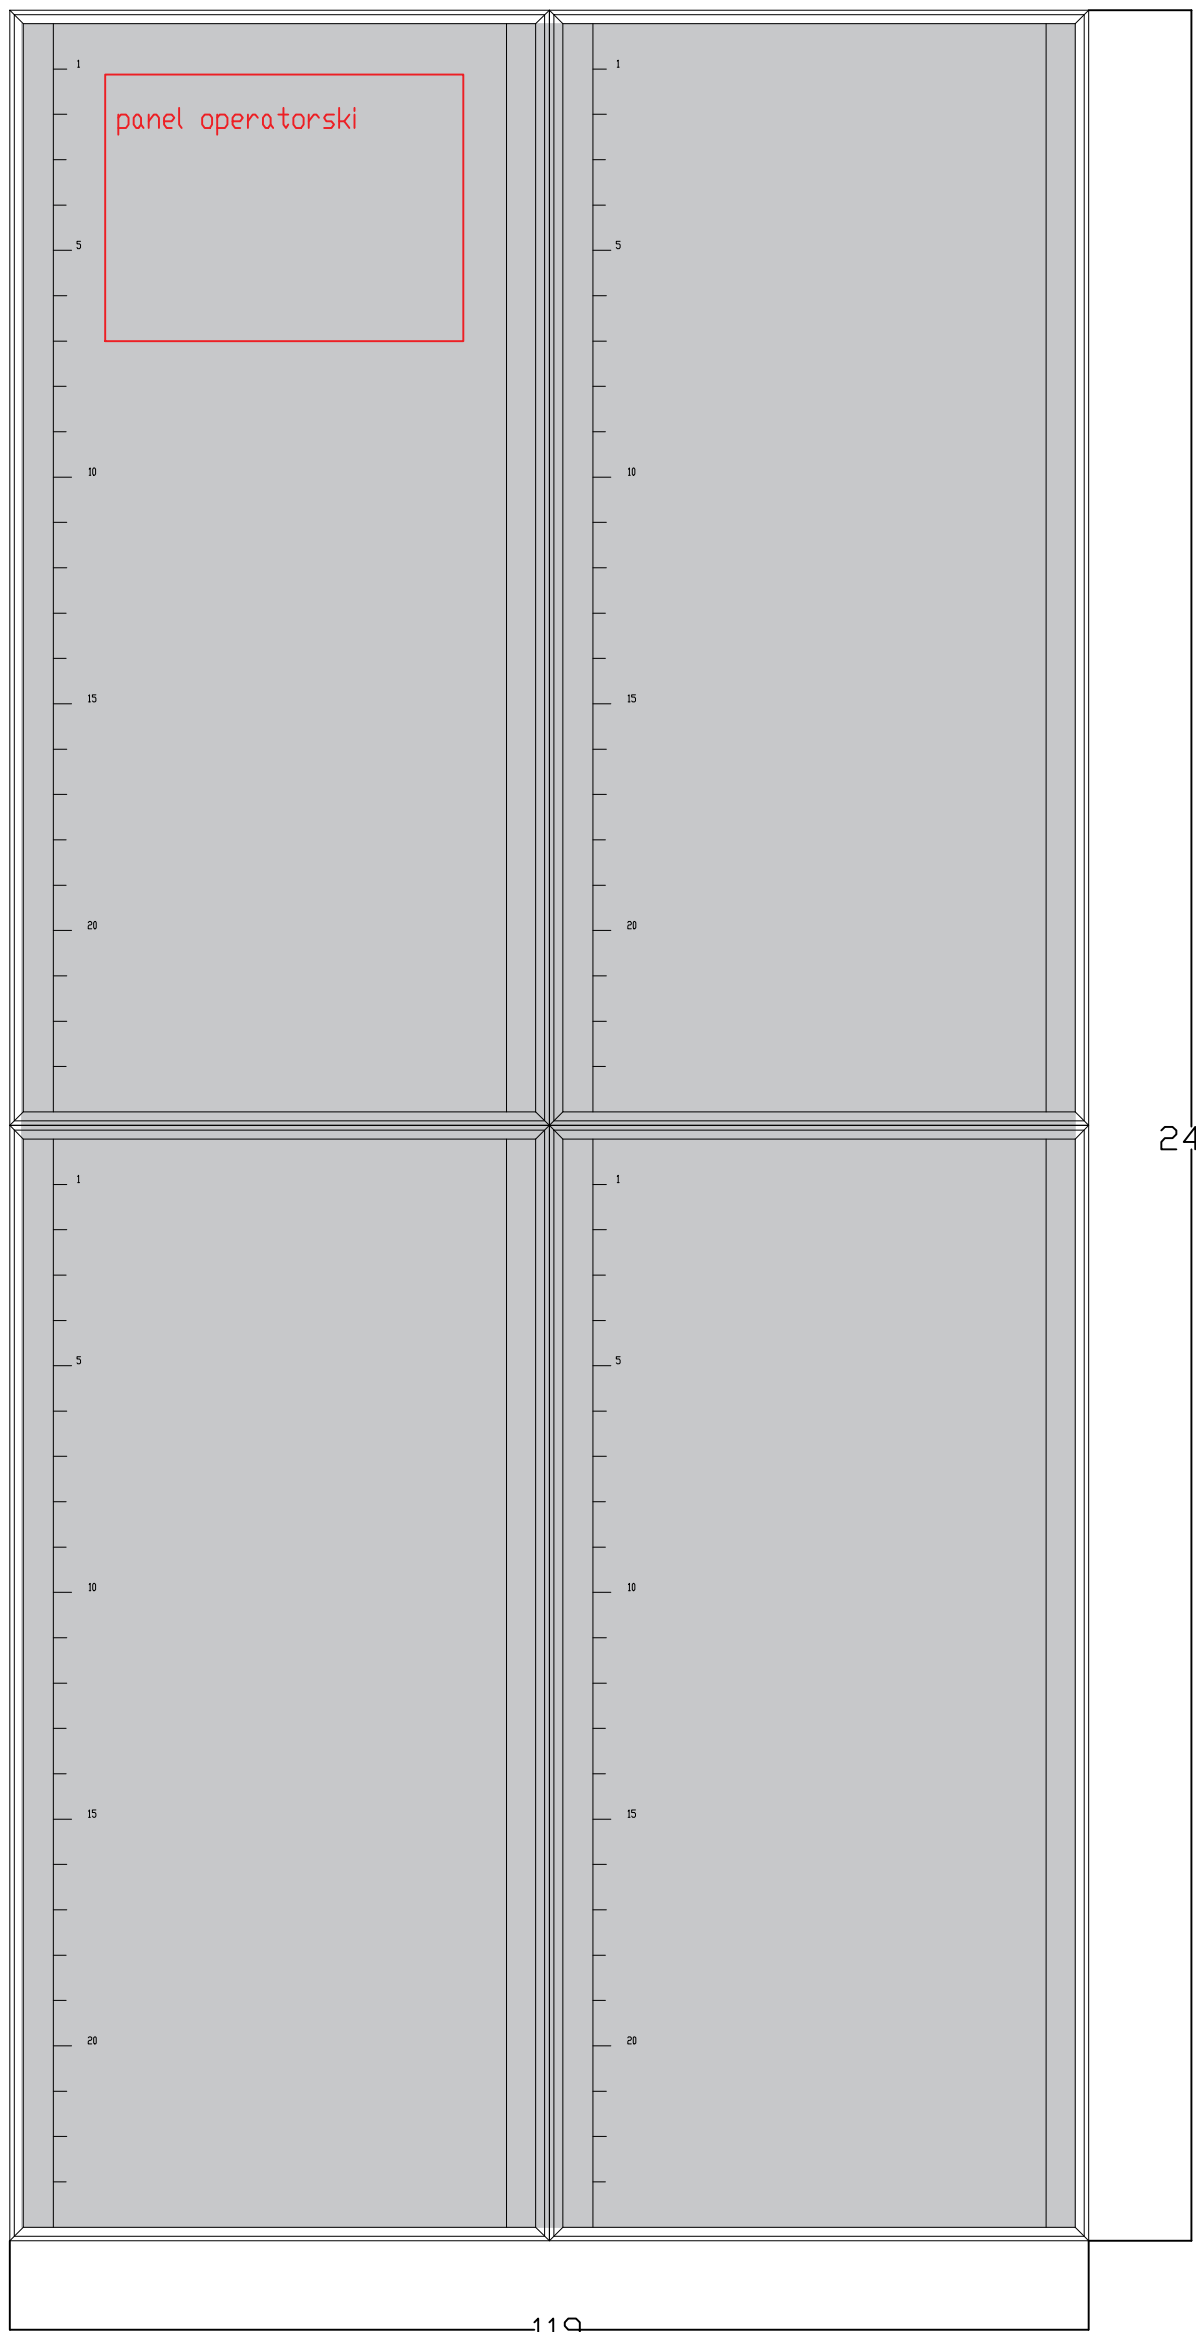


Nr	Moc zainstalowana [kW]	Nazwa
1	-	Rezerwa
2	3,00	Gniazdo
3	3,00	Gniazdo
4	0,10	Sterownik
5	0,02	Pompa
6	0,02	Pompa
7	0,02	Pompa
8	0,02	Pompa
9	-	Rezerwa
10	-	Rezerwa

Obwody należy dzielić na poszczególne fazy tak, aby obciążenie każdej z faz było takie samo, lub różniło się nie więcej niż 5%.

Legenda:

- Wyłącznik nadprądowy + wyłącznik różnicowo-prądowy (2 aparaty)
- Nie dopuszcza się montowania wyłączników kompaktowych (1 aparat) dla charakterystyki członu różnicowo-prądowego typu B. Dopuszcza się zastosowanie aparatów kompaktowych dla charakterystyki członu różnicowo-prądowego typu A lub AC.

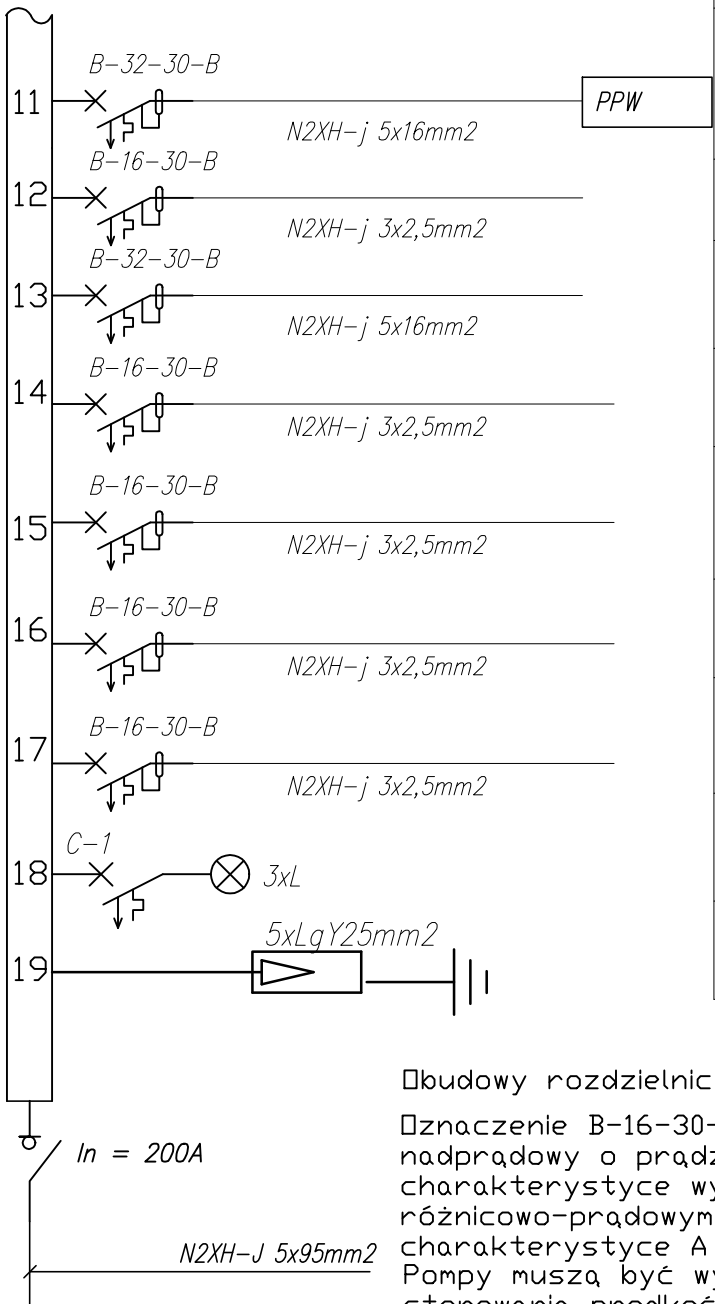

Nr	Moc zainstalowana [kW]	Nazwa
11	5,00	Pojemnościowy podgrzewacz wody
12	-	Rezerwa
13	-	Rezerwa
14	-	Rezerwa
15	-	Rezerwa
16	-	Rezerwa
17	-	Rezerwa
18	-	Lampki kontroli napiecia
19	-	Ochronnik typ 2

Obwody rozdzielnic wyposażać w panel operatorski

Oznaczenie B-16-30-A oznacza, wyłącznik nadprądowy o prądzie znamionowym 16A i charakterystyce wyłączenia B, oraz wyłącznik różnicowo-prądowy o prądzie różnicowym 30mA i charakterystyce A

Pompy muszą być wyposażone w możliwość płynnego sterowania prędkością obrotową za pomocą zewnętrznego sterownika.

Zawory trójdrogowe należy zasilic z obwodu przypisanego do współpracującej z nim pompy.

Jako przewody sterownicze użyć przewody LIHCH 8x0,14mm²

Rozmieszczenie obwodów zasilających urządzenia technologiczne kotłowni należy przyjac zgodnie z projektem branży sanitarnej - kotłownia.

Wszystkie metalowe obwody urządzeń znajdujących się w kotłowni muszą zostać podłączone do szyny wyrównawczej przewodem o przekroju nie mniejszym niż 6mm²

Wszystkie aparaty w rozdzielnic należy opisać w czytelny sposób.

UWAGA:

- wszystkie wymiary należy sprawdzić na budowie i w terenie
- wykonawca jest zobowiązany sprawdzić wszystkie wymiary przed rozpoczęciem prac budowlanych. różnice w rysunkach i pomiarach oraz wszelkie rozbieżności i zmiany muszą być wyjaśnione z projektantem przed rozpoczęciem robót
- rysunek rozpatrywać łącznie z poszczególnymi branżami
- zastosowane materiały i systemy w dokumentacji podane są jako przykładowe rozwiązania, mogą być zastąpione innymi lecz o równoważnych lub wyższych parametrach, alternatywne rozwiązania należy uzgodnić z projektantem
- wszystkie technologie zastosowane w projekcie należy wykonać wg systemu i zaleceń producenta
- każda zmiana w stosunku do dokumentacji wymaga akceptacji projektanta na etapie realizacji
- powierzchnie pomieszczeń podano w stanie surowym ścian, bez wykończenia – powierzchnia mierzona na wysokości 1m nad posadzką.

- prawa autorskie do tego rysunku należą do architektonicznego biura projektowego MICRONET ART SPÓŁKA Z O. O.

I bez jego zgody rysunek nie może być wykorzystywany lub reprodukowany

JEDNOSTKA PROJEKTOWA:			
MICRONET ART			
INWESTOR: WOJEWÓDZKI SZPITAL REHABILITACYJNY UL. ARMII KRAJOWEJ 24, 11-220 GÓROWO ILAWECKIE			
NAZWA ZADANIA: ROZBUDOWA OBIEKTÓW REHABILITACYJNYCH WOJEWÓDZKIEGO SZPITALA REHABILITACYJNEGO W GÓROWIE ILAWECKIM			
ADRES: ul. nr: 104/1, 133; jednostka ewidencyjna: identyfikator: 280/102_1.0003.104/1...; nazwa: GÓROWO ILAWECKIE obręb ewidencyjny: identyfikator: 280/102_1.0003; nazwa: 3			
ARMII KRAJOWEJ 24; 11-220 GÓROWO ILAWECKIE,			
Imię i nazwisko:	Specjalność:	Nr uprawnień:	Podpis:
Projektant: mgr inż. Z. WOJNAROWSKI	INST. ELEKTR.	GP-I-4346-263/76	
Opisujący: mgr inż. R. NAWROT			
Sprawdzający: mgr inż. J. FRYDRYSIAK	INST. ELEKTR.	61784/WL	
NAZWA RYSUNKU: SCHEMAT ROZDZIELNICZY Rk			NR RYS.
BRANŻA: INST. ELEKTR.	FAZA: PBW	SKALA:	DATA: 07.2020
			E12