RZUT WIĘŹBY DACHOWEJ

skala 1:100

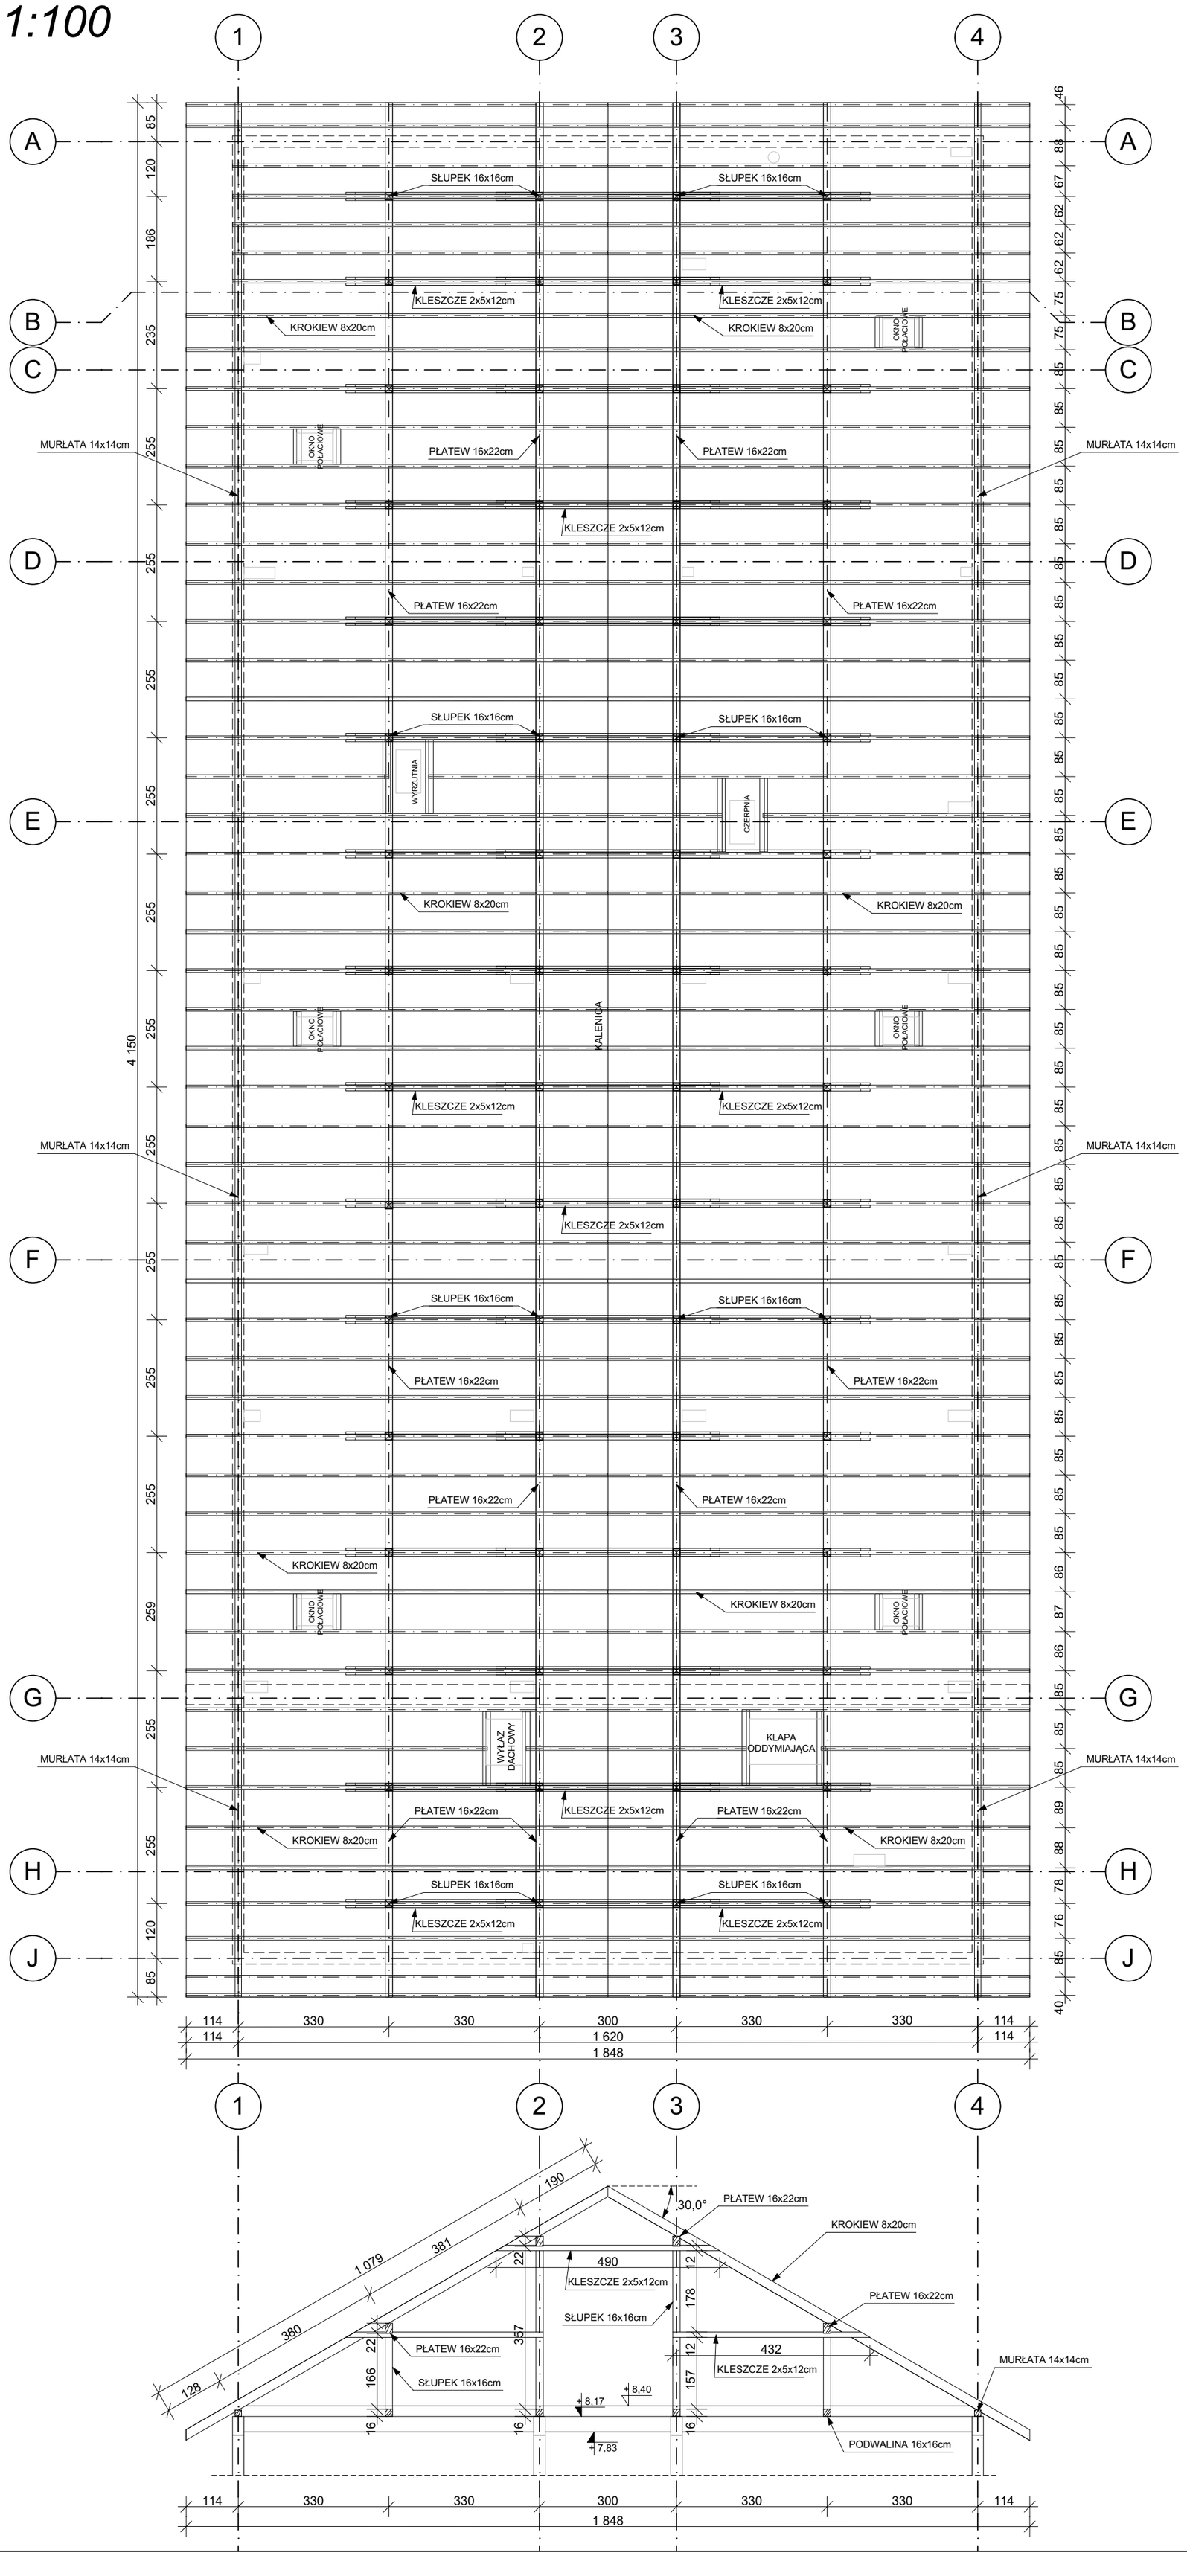
1
2
3
4
A
B
C
D
E
F
G
H
J
SŁUPEK 16x16cm
KLESZCZE 2x5x12cm
KROKIEW 8x20cm
PŁATEW 16x22cm
MURŁATA 14x14cm
OKNO POŁACIOWE
WYRZUTNIA
CZERPNIA
KALENICA
WYŁAZ DACHOWY
KLAPA ODDYMIAJĄCA
4 150
85
120
186
235
255
259
46
88
67
62
62
62
75
75
85
85
85