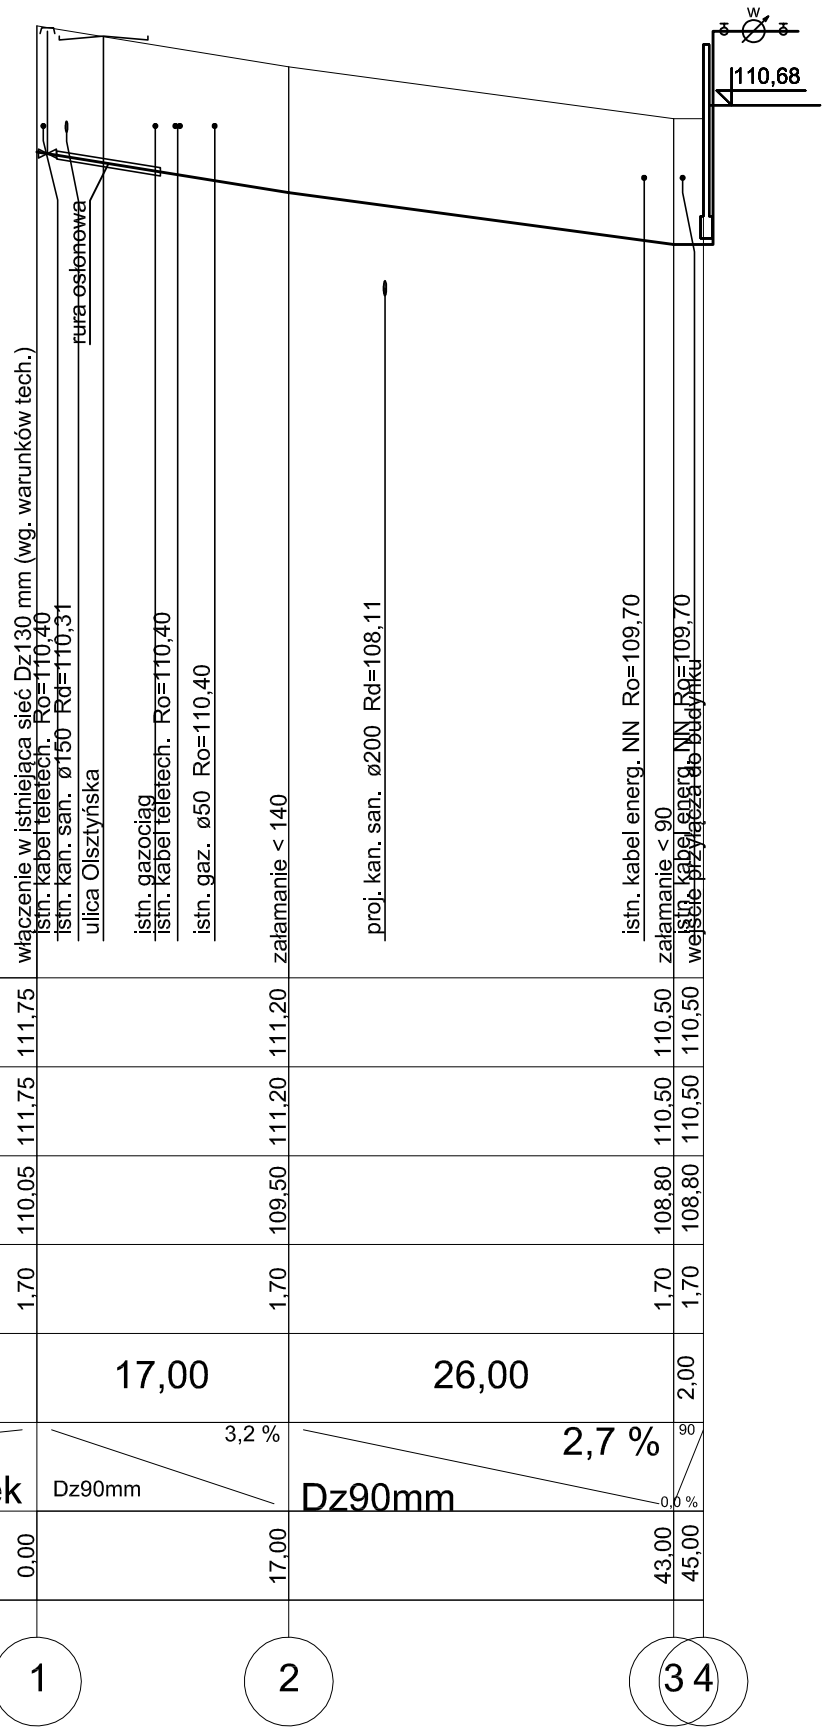

Poziom porównawczy 95,00 m n.p.m.

Rzędna terenu projektowanego	111,75		111,20		110,50	110,50	
Rzędna terenu istniejącego	111,75		111,20		110,50	110,50	
Rzędna osi rurociągu [m]	110,05		109,50		108,80	108,80	
Zagłębienie osi rurociągu	1,70		1,70		1,70	1,70	
Odległości [m]		17,00		26,00		2,00	
Średnice, materiał / Spadek		Dz90mm 3,2 %		Dz90mm 2,7 %		90 0,0 %	
Długość trasy [m]	0,00		17,00		43,00	45,00	
		1	2		3	4	

JEDNOSTKA PROJEKTOWA:

MICRONET ART
SPÓŁKA Z OGRANICZONĄ ODPOWIEDZIALNOŚCIĄ
62-800 KALISZ, UL. LIPOWA 33

INWESTOR:
WOJEWÓDZKI SZPITAL REHABILITACYJNY
UL. ARMI KRAJOWEJ 24,
11-220 GÓROWO IŁAWECKIE

NAZWA ZADANIA:
ROZBUDOWA OBIEKTÓW REHABILITACYJNYCH WOJEWÓDZKIEGO SZPITALA REHABILITACYJNEGO W GÓROWIE IŁAWECKIM

dz. nr: 104/1, 133;
jedn. ewid.: identyfikator: 280102_1.0003.104/1(...);
nazwa: GÓROWO IŁAWECKIE
obręb ewid.: identyfikator: 280102_1.0003; nazwa: 3

ADRES:
ARMII KRAJOWEJ 24;
11-220 GÓROWO IŁAWECKIE,

	Imię i nazwisko:	Specjalność:	Nr uprawnień:	Podpis:
Projektant:	mgr inż. M. LICZNERSKI	sanitarna	NB/U/7342/40/98	
Sprawdzający:	inż. K. BIERNACKI	sanitarna	NB/U/7342/37/98	

NAZWA RYSUNKU: Profil przyłącza wody

NR RYS. S2

BRANŻA:	FAZA:	SKALA:	DATA:
SANITARNA	PBW	1:500	VII 2020