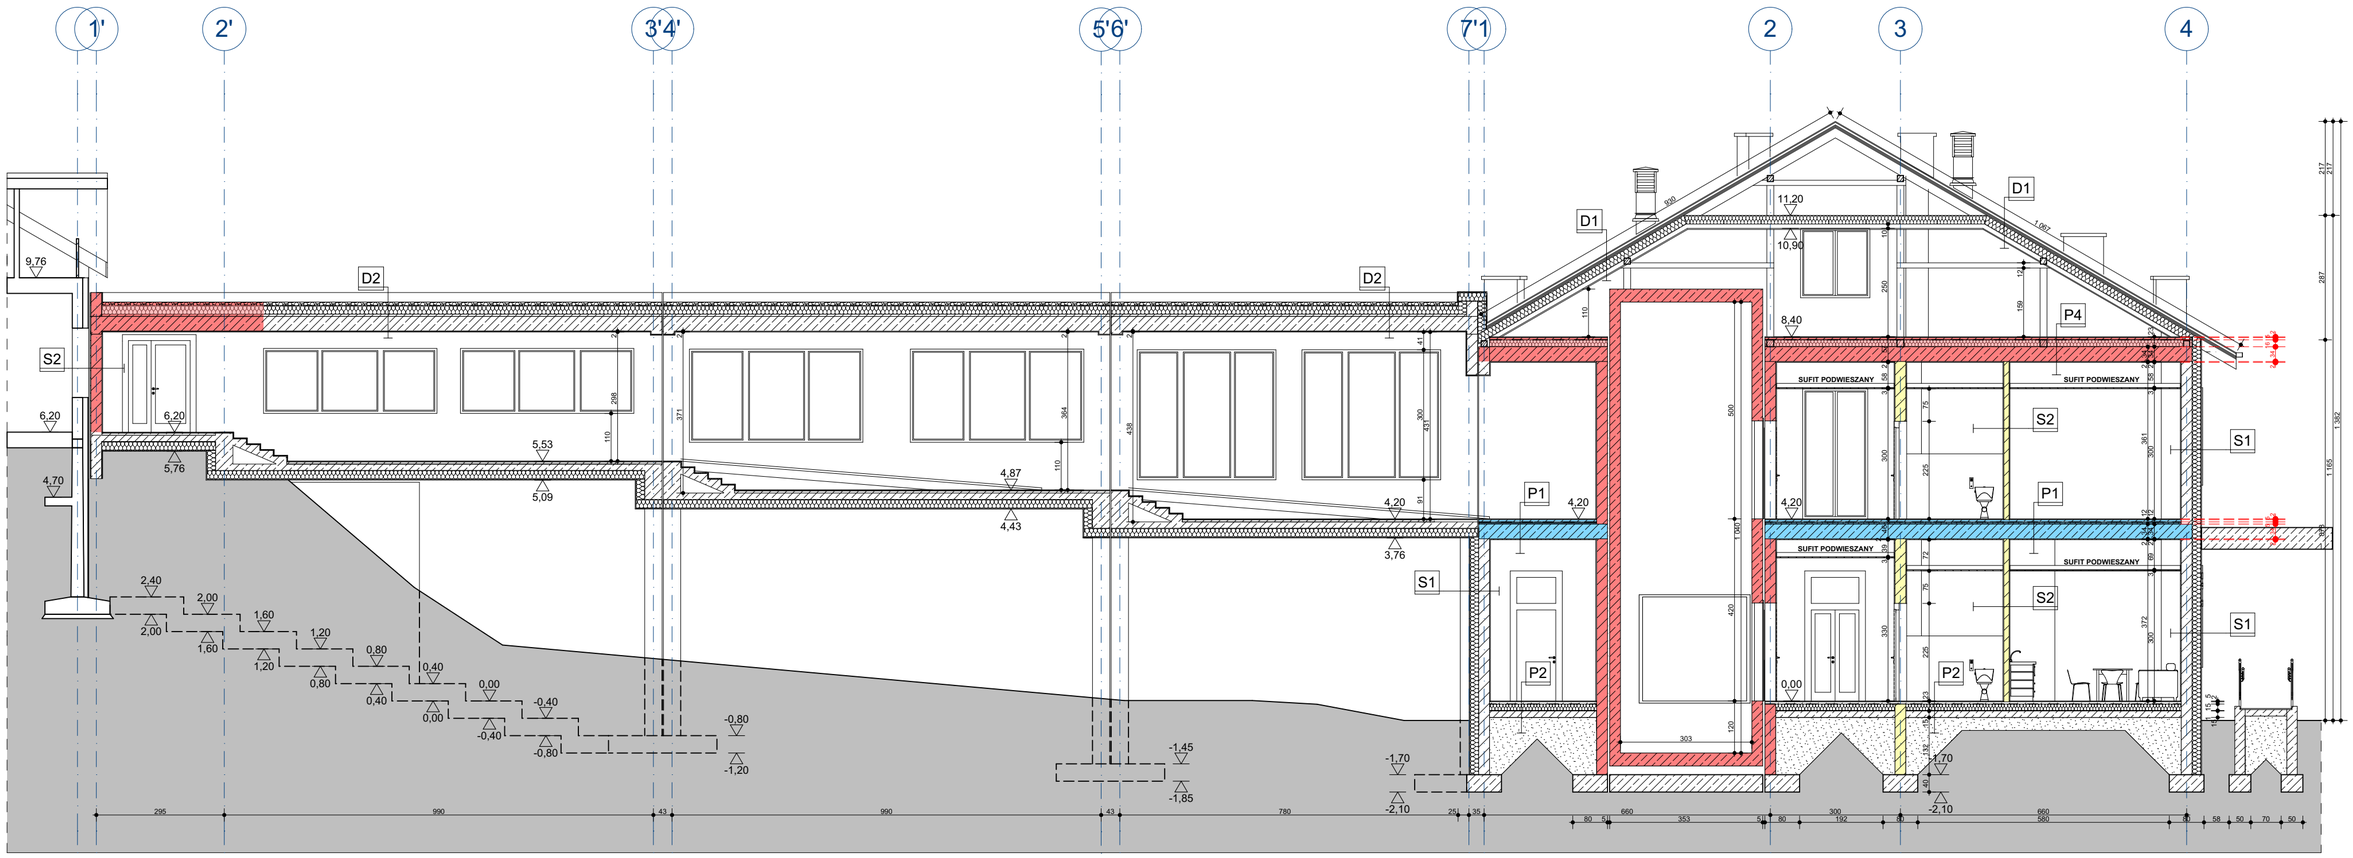

P1 - STROP MIĘDZYKONDYGNACYJNY
- POSADZKA - ZEWNĘTRZNE WARSTWY POSADZEK WG. ZESTAWIENIA POMIESZCZEŃ 1,5CM
- JASTRYCH CEMENTOWY ZBROJONY PRZECIWSKURCZOWO ZBROJENIEM ROZPROSZONYM (MIKROZBROJENIEM) 5cm
- FOLIA PAROIZOLACYJNA PE GR. MIN. 0,2 MM ATESTOWANA
- IZOLACJA AKUSTYCZNA - STYROPIAN TWARDY DEDYKOWANY DO POSADZEK MIN. EPS 100-038 GR. 5 CM
- FOLIA PAROIZOLACYJNA PE GR. MIN. 0,2 MM ATESTOWANA
- STROP ŻELBETOWY (WG PROJ. KONSTRUKCJI) 34cm
- WYKOŃCZENIE TYNK CEMENTOWO-WAPIENNY

P2 - POSADZKA NA GRUNCIE
- POSADZKA - ZEWNĘTRZNE WARSTWY POSADZEK WG ZESTAWIENIA POMIESZCZEŃ
- KLEJ LUB WARSTWA SAMOPOZIOMUJĄCA W ZALEŻNOŚCI OD WARSTWY WIERZCHNIEJ
- JASTRYCH CEMENTOWY 5 cm ZBROJONY PRZECIWSKURCZOWO ZBROJENIEM ROZPROSZONYM (MIKROZBROJENIEM)
- IZOLACJA - FOLIA BUDOWLANA GR. MIN. 0,2 mm ATESTOWANA
- IZOLACJA TERMICZNA 15 cm
- IZOLACJA PRZECIWWILGOCIOWA - 2X PAPA TERMOZGRZEWALNA GR. 5 mm
- BETON - C12/15 GR. MIN. 15 cm
- WARSTWA PIASKU ZAGĘSZCZ. WARSTW. MAX. CO 15cm MECHAN. DO POZ. GRUNTU NIENARUSZONEGO MIN 30 cm

P3 - SPOCZNIK
- PŁYTKI GRESOWE
- ZAPRAWA KLEJOWA ELASTYCZNA
- PŁYTA ŻELBETOWA 16CM
- WYKOŃCZENIE TYNK CEMENTOWO-WAPIENNY

P4 - STROP MIĘDZYKONDYGNACYJNY
- POSADZKA - ZEWNĘTRZNE WARSTWY POSADZEK WG. ZESTAWIENIA POMIESZCZEŃ 1,5CM
- JASTRYCH CEMENTOWY ZBROJONY PRZECIWSKURCZOWO ZBROJENIEM ROZPROSZONYM (MIKROZBROJENIEM) 5cm
- FOLIA PAROIZOLACYJNA PE GR. MIN. 0,2 MM ATESTOWANA
- IZOLACJA AKUSTYCZNA/ PODWALINA - WEŁNA MINERALNA MINERALNA GR. 16 CM
- FOLIA PAROIZOLACYJNA PE GR. MIN. 0,2 MM ATESTOWANA
- STROP ŻELBETOWY (WG PROJ. KONSTRUKCJI) 34cm
- WYKOŃCZENIE TYNK CEMENTOWO-WAPIENNY

D1 - DACH
- BLACHODACHÓWKA- GRUBOŚĆ RDZENIA GRUBOŚĆ RDZENIA Z BLACHY > 0,5 MM, BLACHA OCYNKOWANA DWUSTRONNIE Z POWŁOKĄ POLIURETANOWĄ, KOLOR CEGLASTY Z GWARANCJĄ MIN. 10 LAT.
- ŁATY 5CM
- KONTRŁATY 2CM
- PAPA
- DESKOWANIE PEŁNE 2CM
- KONTRŁATY 2CM
- FOLIA PAROPRZEPUSZCZALNA
- KROKIEW 20CM WG PROJEKTU KONSTRUKCJI/ WEŁNA MINERALNA
- PAROIZOLACJA
- RUSZT STALOWY 10CM
- 2XPŁYTA GKF 1,25CM
- WYKOŃCZENIE WEWNĘTRZNE

D2 - DACH ŁĄCZNIKA
– MEMBRANA DACHOWA
– IZOLACJATERMINCZNA- warstwa spadkowa
– IZOLACJA TERMICZNA 25CM- max. współczynnik przewodzenia ciepła 0,035 W/mK
– FOLIA PAROIZOLACYJNA PE GR. MIN. 0,2 MM ATESTOWANA
– STROP PREFABRYKOWANY (WG PROJ. KONSTRUKCJI) 34 cm
– WYKOŃCZENIE TYNK CEMENTOWO-WAPIENNY

uwaga: Pokrycie dachu z warstwami izolacji należy wykonać wg systemu jednego wybranego producenta, nie należy mieszać systemów

S1 - ŚCIANA WEWNĘTRZNA
– WYKOŃCZENIE WEWNĘTRZNE wg zestawienia
– TYNK WEWNĘTRZNY cementowo wapienny kat. III
– PUSTAK CERAMICZNY 25/12 cm/ bloczki z betonu komórkowego
– TYNK WEWNĘTRZNY cementowo wapienny kat. III
– WYKOŃCZENIE WEWNĘTRZNE wg zestawienia

Występują ściany wewnętrzne o odporności ogniowej REI120, REI 60 oraz EI30 wg oznaczeń na rysunkach rzutów.

S2 - ŚCIANA ZEWNĘTRZNA
– WYKOŃCZENIE ZEWNĘTRZNE wg elewacji
– WEŁNA MINERALNA max. współczynnik przewodzenia ciepła 0,035 W/mK- 20cm
– PUSTAK CERAMICZNY 25cm/ bloczki z betonu komórkowego
– TYNK WEWNĘTRZNY cementowo wapienny kat. III
– WYKOŃCZENIE WEWNĘTRZNE wg zestawienia

Występują ściany wewnętrzne o odporności ogniowej REI120, REI 60 wg oznaczeń na rysunkach rzutów.
Występują ściany zewnętrzne z pionowym pasem z materiału niepalnego (wełna mineralna) o szerokości 2m i klasie odporności ogniowej EI60.

LOKALIZACJA PRZEKROJU:

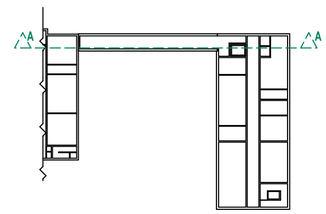

UWAGA:
- wszystkie wymiary należy sprawdzić na budowie i w terenie
- wykonawca jest zobowiązany sprawdzić wszystkie wymiary przed rozpoczęciem prac budowlanych. różnice w rysunkach i pomiarach oraz wszelkie rozbieżności i zmiany muszą być wyjaśnione z projektantem przed rozpoczęciem robót
- rysunek rozpatrywać łącznie z poszczególnymi branżami
- zastosowane materiały i systemy w dokumentacji podane są jako przykładowe rozwiązania, mogą być zastąpione innymi lecz o równoważnych lub wyższych parametrach, alternatywne rozwiązania należy uzgodnić z projektantem
- wszystkie technologie zastosowane w projekcie należy wykonać wg systemu i zaleceń producenta
- każda zmiana w stosunku do dokumentacji wymaga akceptacji projektanta na etapie realizacji
- powierzchnie pomieszczeń podano w stanie surowym ścian, bez wykończenia – powierzchnia mierzona na wysokości 1m nad posadzką.

- prawa autorskie do tego rysunku należą do architektonicznego biura projektowego MICRONET ART SPÓŁKA Z O. O. i bez jego zgody rysunek nie może być wykorzystywany lub reprodukowany

LEGENDA:
- istniejąca ściana
- projektowana ściana / zamurowanie
- ściana do usunięcia / wyburzenie
- EI 30 – przegroda o odporności ogniowej REI / EI 30
- EI 60 – przegroda o odporności ogniowej REI / EI 60
- EI 120 – przegroda o odporności ogniowej REI / EI 120

JEDNOSTKA PROJEKTOWA:
MICRONET ART
SPÓŁKA Z OGRANICZONĄ ODPOWIEDZIALNOŚCIĄ
62-800 KALISZ, UL. LIPOWA 33

INWESTOR: WOJEWÓDZKI SZPITAL REHABILITACYJNY UL. ARMII KRAJOWEJ 24, 11-220 GÓROWO IŁAWECKIE

NAZWA ZADANIA: ROZBUDOWA OBIEKTÓW REHABILITACYJNYCH WOJEWÓDZKIEGO SZPITALA REHABILITACYJNEGO W GÓROWIE IŁAWECKIM

ADRES: dz. nr: 104/1, 133; jednostka ewidencyjna: identyfikator: 280102_1.0003.104/1(...); nazwa: GÓROWO IŁAWECKIE; obręb ewidencyjny: identyfikator: 280102_1.0003; nazwa: 3
ARMII KRAJOWEJ 24; 11-220 GÓROWO IŁAWECKIE,

	Imię i nazwisko:	Specjalność:	Nr uprawnień:	Podpis:
Projektant:	mgr inż. arch. P. Sturgółewski	architektoniczna	393/70	
Opracowanie:	mgr inż. arch. T. MANIEWSKI; mgr inż. arch. A. CZERNIAK			
Sprawdzający:	mgr inż. arch. M. Szubert Mikołajczyk	architektoniczna	NB/UI-7342/48/98	

NAZWA RYSUNKU: **PRZEKRÓJ A-A**

NR RYS. A_P1

BRANŻA: ARCHITEKTURA | FAZA: PBW | SKALA: 1:100 | DATA: VII 2020