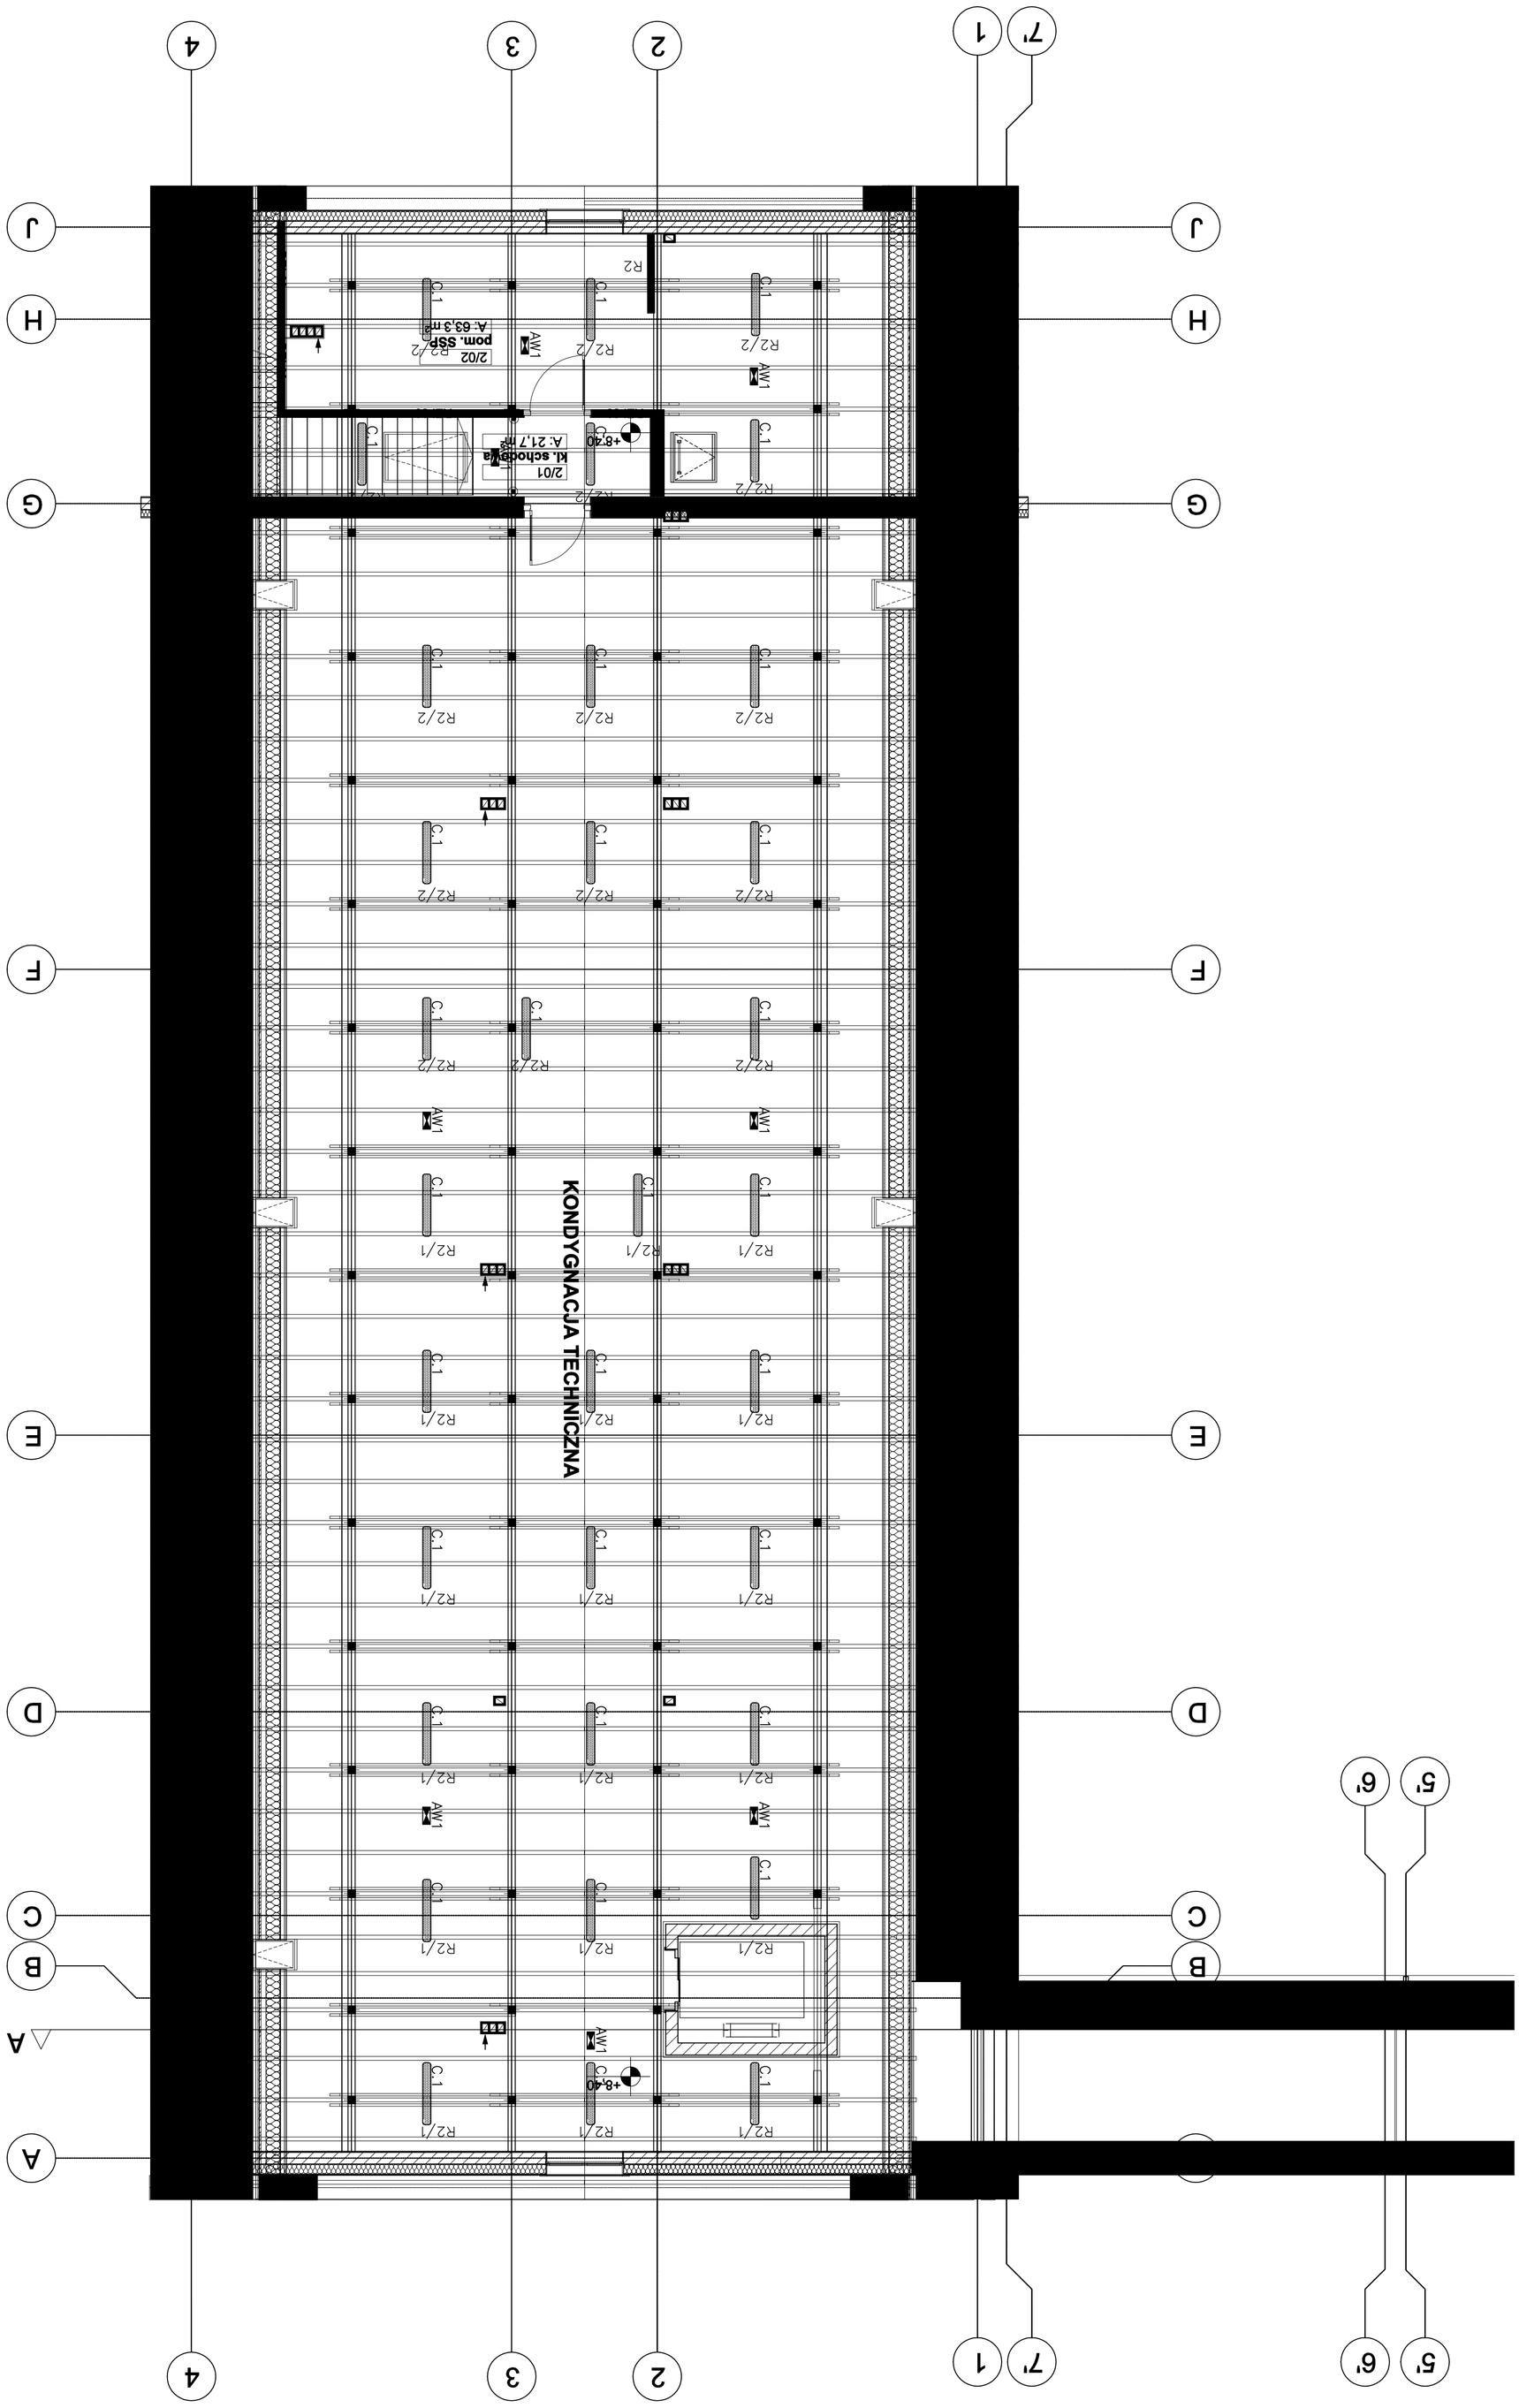

JEDNOSTKA PROJEKTOWA:

MICRONET ART

62-600 KUŁSZ, UL. LIPOWA 33

biuro ds. o zamówień publicznych, gospodarczych i nadzoru

INWESTOR:

WOJEWÓDZKI SZPITAL REHABILITACYJNY
UL. ARMII KRAJOWEJ 24,
11-220 GÓROWO IŁAWECKIE

NAZWA ZADANIA:

ROZBUDOWA OBIEKTÓW REHABILITACYJNYCH
WOJEWÓDZKIEGO SZPITALA REHABILITACYJNEGO
W GÓROWIE IŁAWECKIM

ADRES:

dz. nr: 104/1, 133;
jednostka ewidencyjna: identyfikator: 280102_1.0003.104/1(...);
nazwa: GÓROWO IŁAWECKIE
obręb ewidencyjny: identyfikator: 280102_1.0003; nazwa: 3
ARMII KRAJOWEJ 24;
11-220 GÓROWO IŁAWECKIE,

	Imię i nazwisko:	Specjalność:	Nr uprawnień:	Podpis:
Projektant:	inż. **Z. WOJNAROWSKI**	**INST. ELEKTR.**	**GP.II-8346-263/76**	
Opracował/a/e:	mgr inż. **R. NAWROT**			
Sprawdzał/a/o:	mgr inż. **J. FRYDRYSIAK**	**INST. ELEKTR.**	**617/94/WŁ**	

NAZWA RYSUNKU:

RZUT II PIĘTRA

INSTALACJE OŚWIETLENIA

NR RYS.

E7

BRANŻA:	**FAZA:**	**SKALA:**	**DATA:**
INST. ELEKTR.	PBW	1:100	07.2020

UWAGA:

- wszystkie wymiary należy sprawdzić na budowie i w terenie
- wykonawca jest zobowiązany sprawdzić wszystkie wymiary przed rozpoczęciem prac budowlanych. różnice w rysunkach i pomiarach oraz wszelkie rozbieżności i zmiany muszą być wyjaśnione z projektantem przed rozpoczęciem robót
- rysunek rozpatrywać łącznie z pozostałymi branżami
- zastosowane materiały i systemy w dokumentacji - wszystkie technologie zastosowane w projekcie należy wykonać wg systemu i zaleceń producenta
- kazda zmiana w stosunku do dokumentacji wymaga akceptacji projektanta na etapie realizacji
- powierzchnie pomieszczeń podano w stanie surowym ścian, bez wykończenia – powierzchnia mierzona na wysokości 1m nad posadzką.

- prawa autorskie do tego rysunku należą do architektonicznego biura projektowego MICRONET ART SPÓŁKA Z O. O.

i bez jego zgody rysunek nie może być wykorzystywany lub reprodukowany

WYKONANIE INSTALACJI:

1. INSTALACJE ODBIORCZE WYKONAĆ W UKŁADZIE TN–S.
2. OCHRONA OD PORAŻEŃ PRZY DOTYKU POŚREDNIM–SAMOCZYNNE WYŁĄCZENIE ZASILANIA I WYŁĄCZNIKI ROŹNICOWOPRĄDOWE.
3. INSTALACJE WYKONAĆ W KORYTKACH KABLOWYCH NAD SUFITAMI PODWIESZONYMI ORAZ W TYNKU. OSPRZĘT P/T.
4. INSTALACJE OŚWIETLENIA AWARYJNEGO WYKONAĆ PRZEWODEM N2XH–J O PRZEKROJU 2?e 2,5mm2
5. WYSOKOŚĆ MONTAŻOWA OPRAWY:
– ŁĄCZNIKI OŚWIETLENIA h=1,5m
6. POMIĄDZY OPRAWAMI Z ICH ŁĄCZNIKAMI LUB CZUJNIKAMI RUCHU, OZNACZONO NA PLANACH LITERĄ „L”.
7. PRZYŁĄCZENIE OZNACZONE „To/1” OZNACZA OBWÓD NR 1 Z ROZDZ. RG
8. WSZYSTKIE OPRAWY AWARYJNE ORAZ ENWUJĄCY LINIE NALEŻY PODŁĄCZYĆ DO OBWODU OŚWIETLENIA PODSTAWOWEGO
9. PRZEŁĄCZNIK KARTY I PRZEWODÓW PRZED SCHODY POZAROWE NALEŻY UŻYTKOWNIKA O ODPOWIEDNIOŚCI
10. ROZMIESZCZENIE WENTYLATORÓW NALEŻY ZGODNE Z PROJEKTEM WENTYLACJI. WYŁĄCZENIU OŚWIETLENIA. WENTYLATORY ZASILIĆ Z OBWODÓW OŚWIETLENIOWYCH. WENTYLATORY ZAŁĄCZANE WRAZ Z OŚWIETLENIEM DZIAŁAJĄC 3 MINUTY PO
11. STEROWNIKI RADIOWE Z PRZYCISKAMI DZWONKOWYMI ZASILIĆ Z OBWODU OŚWIETLENIOWEGO PRZYPISANEGO DO DANEGO STEROWNIKA (POMIESZCZENIA)

LEGENDA:

PRZYCISK DZWONKOWY ZWIERNY

SCHEMAT RADIOWEGO SYSTEMU ZARZĄDZANIA OŚWIETLENIEM

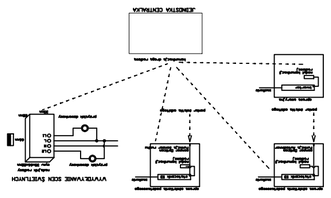

Nadajnik radiowy do bezprzewodowego sterowania oprawami wyposażonymi w wbudowany odbiornik. Jeden nadajnik radiowy obsługuje 2 przyciski pozwalające na następujące sceny – włącz–wyłącz (rozjaśnij– ściemnij) oraz włącz–wyłącz oświetlenie. 3xX6x2,2mm do zabudowy podtynkowej, np. Begtekli 2010+;

Jednostka Centralna do bezprzewodowego zarządzania oprawami oświetlenia podstawowego (wyposażonymi w statecznik SD oraz moduły radiowe) oraz oprawami oświetlenia awaryjnego. Z poziomu Jednostki Centralnej dostępne są poniższe funkcje:
– odczyt informacji o stanie oprawy
– sprawdzanie czasu pracy oprawy
– sprawdzanie aktualnego i sumarycznego poboru mocy
– sprawdzanie stanu oprawy
– sprawdzanie stanu oprawy awaryjnych.

WYKONANIE INSTALACJI: