



CZĘŚĆ "B"

CZĘŚĆ "C"

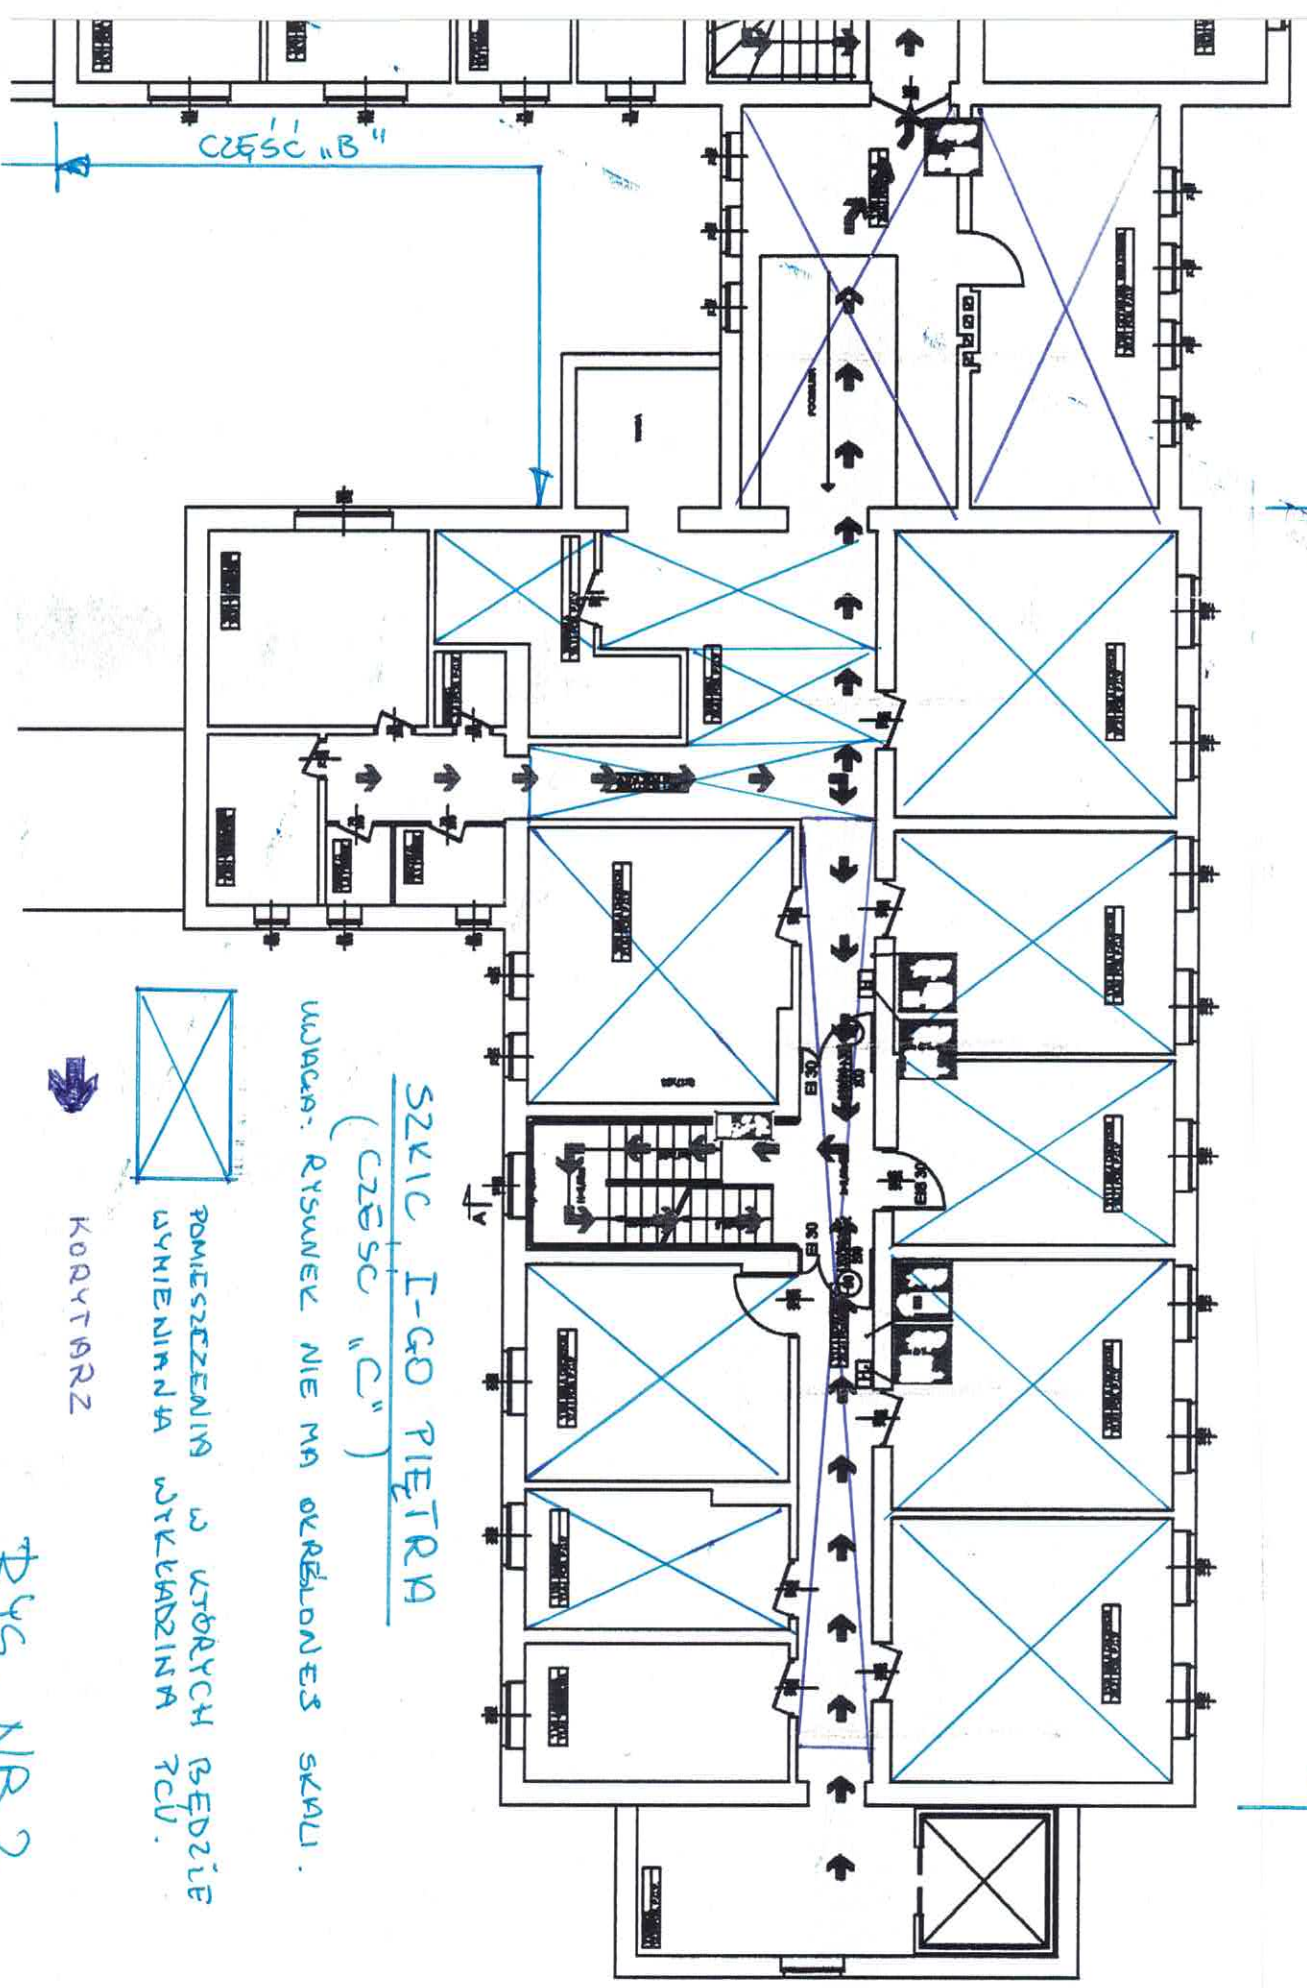

SZKIC I-GO PIĘTRA
(CZĘŚĆ "C")

UWAGA: RYSUNEK NIE MA OKREŚLONEJ SKALI.

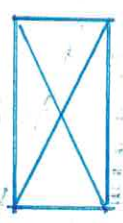

POMIESZCZENIA W KTÓRYCH BĘDZIE
WYKONYWANA WYKADZINA TCV.



KORYTORZ

rys. NR 2