




SZKIC I-GO PIĘTRA
(CZĘŚCI 'A' i 'B')

UWAGA: RYSUNEK NIE MA OKREŚLONEJ SKALI.

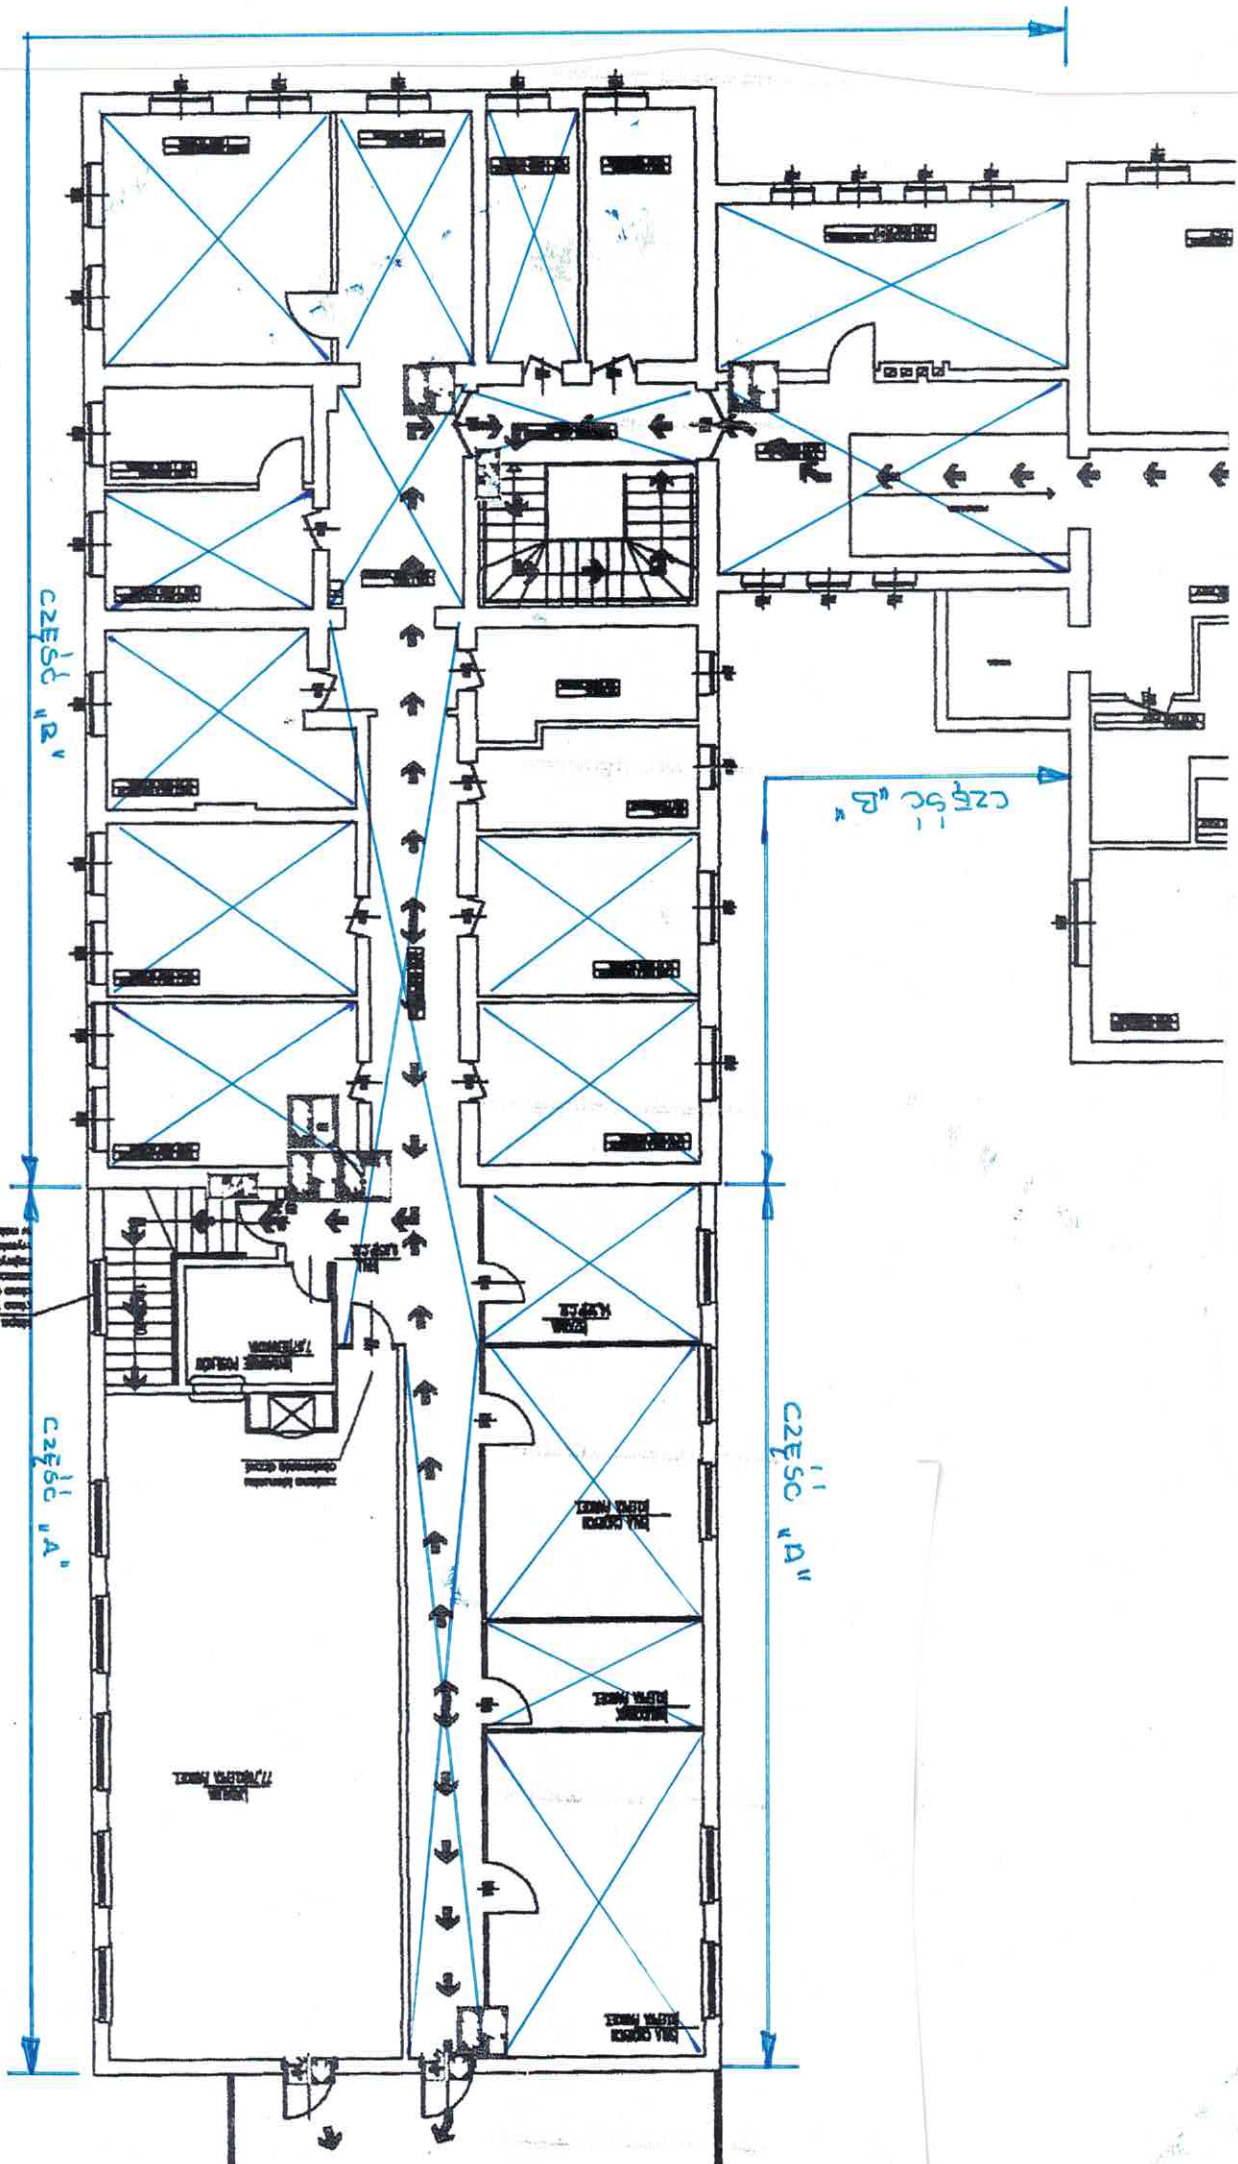

KORYTARZ

POMIESZCZENIA W KTÓRYCH BĘDZIE
WYMIENIANA WYKAZADZINA PCV.

RYS. NR 1.