


PLAN SYTUACYJNY

Skala 1:500

działki nr 104/1 obręb ewidencyjny 0003,
jednostka ewidencyjna maisto Górowo Iławeckie.
INWESTOR: Wojewódzki Szpital Rehabilitacyjny
ul. Armii Krajowej 24, 11-220 Górowo Iławeckie

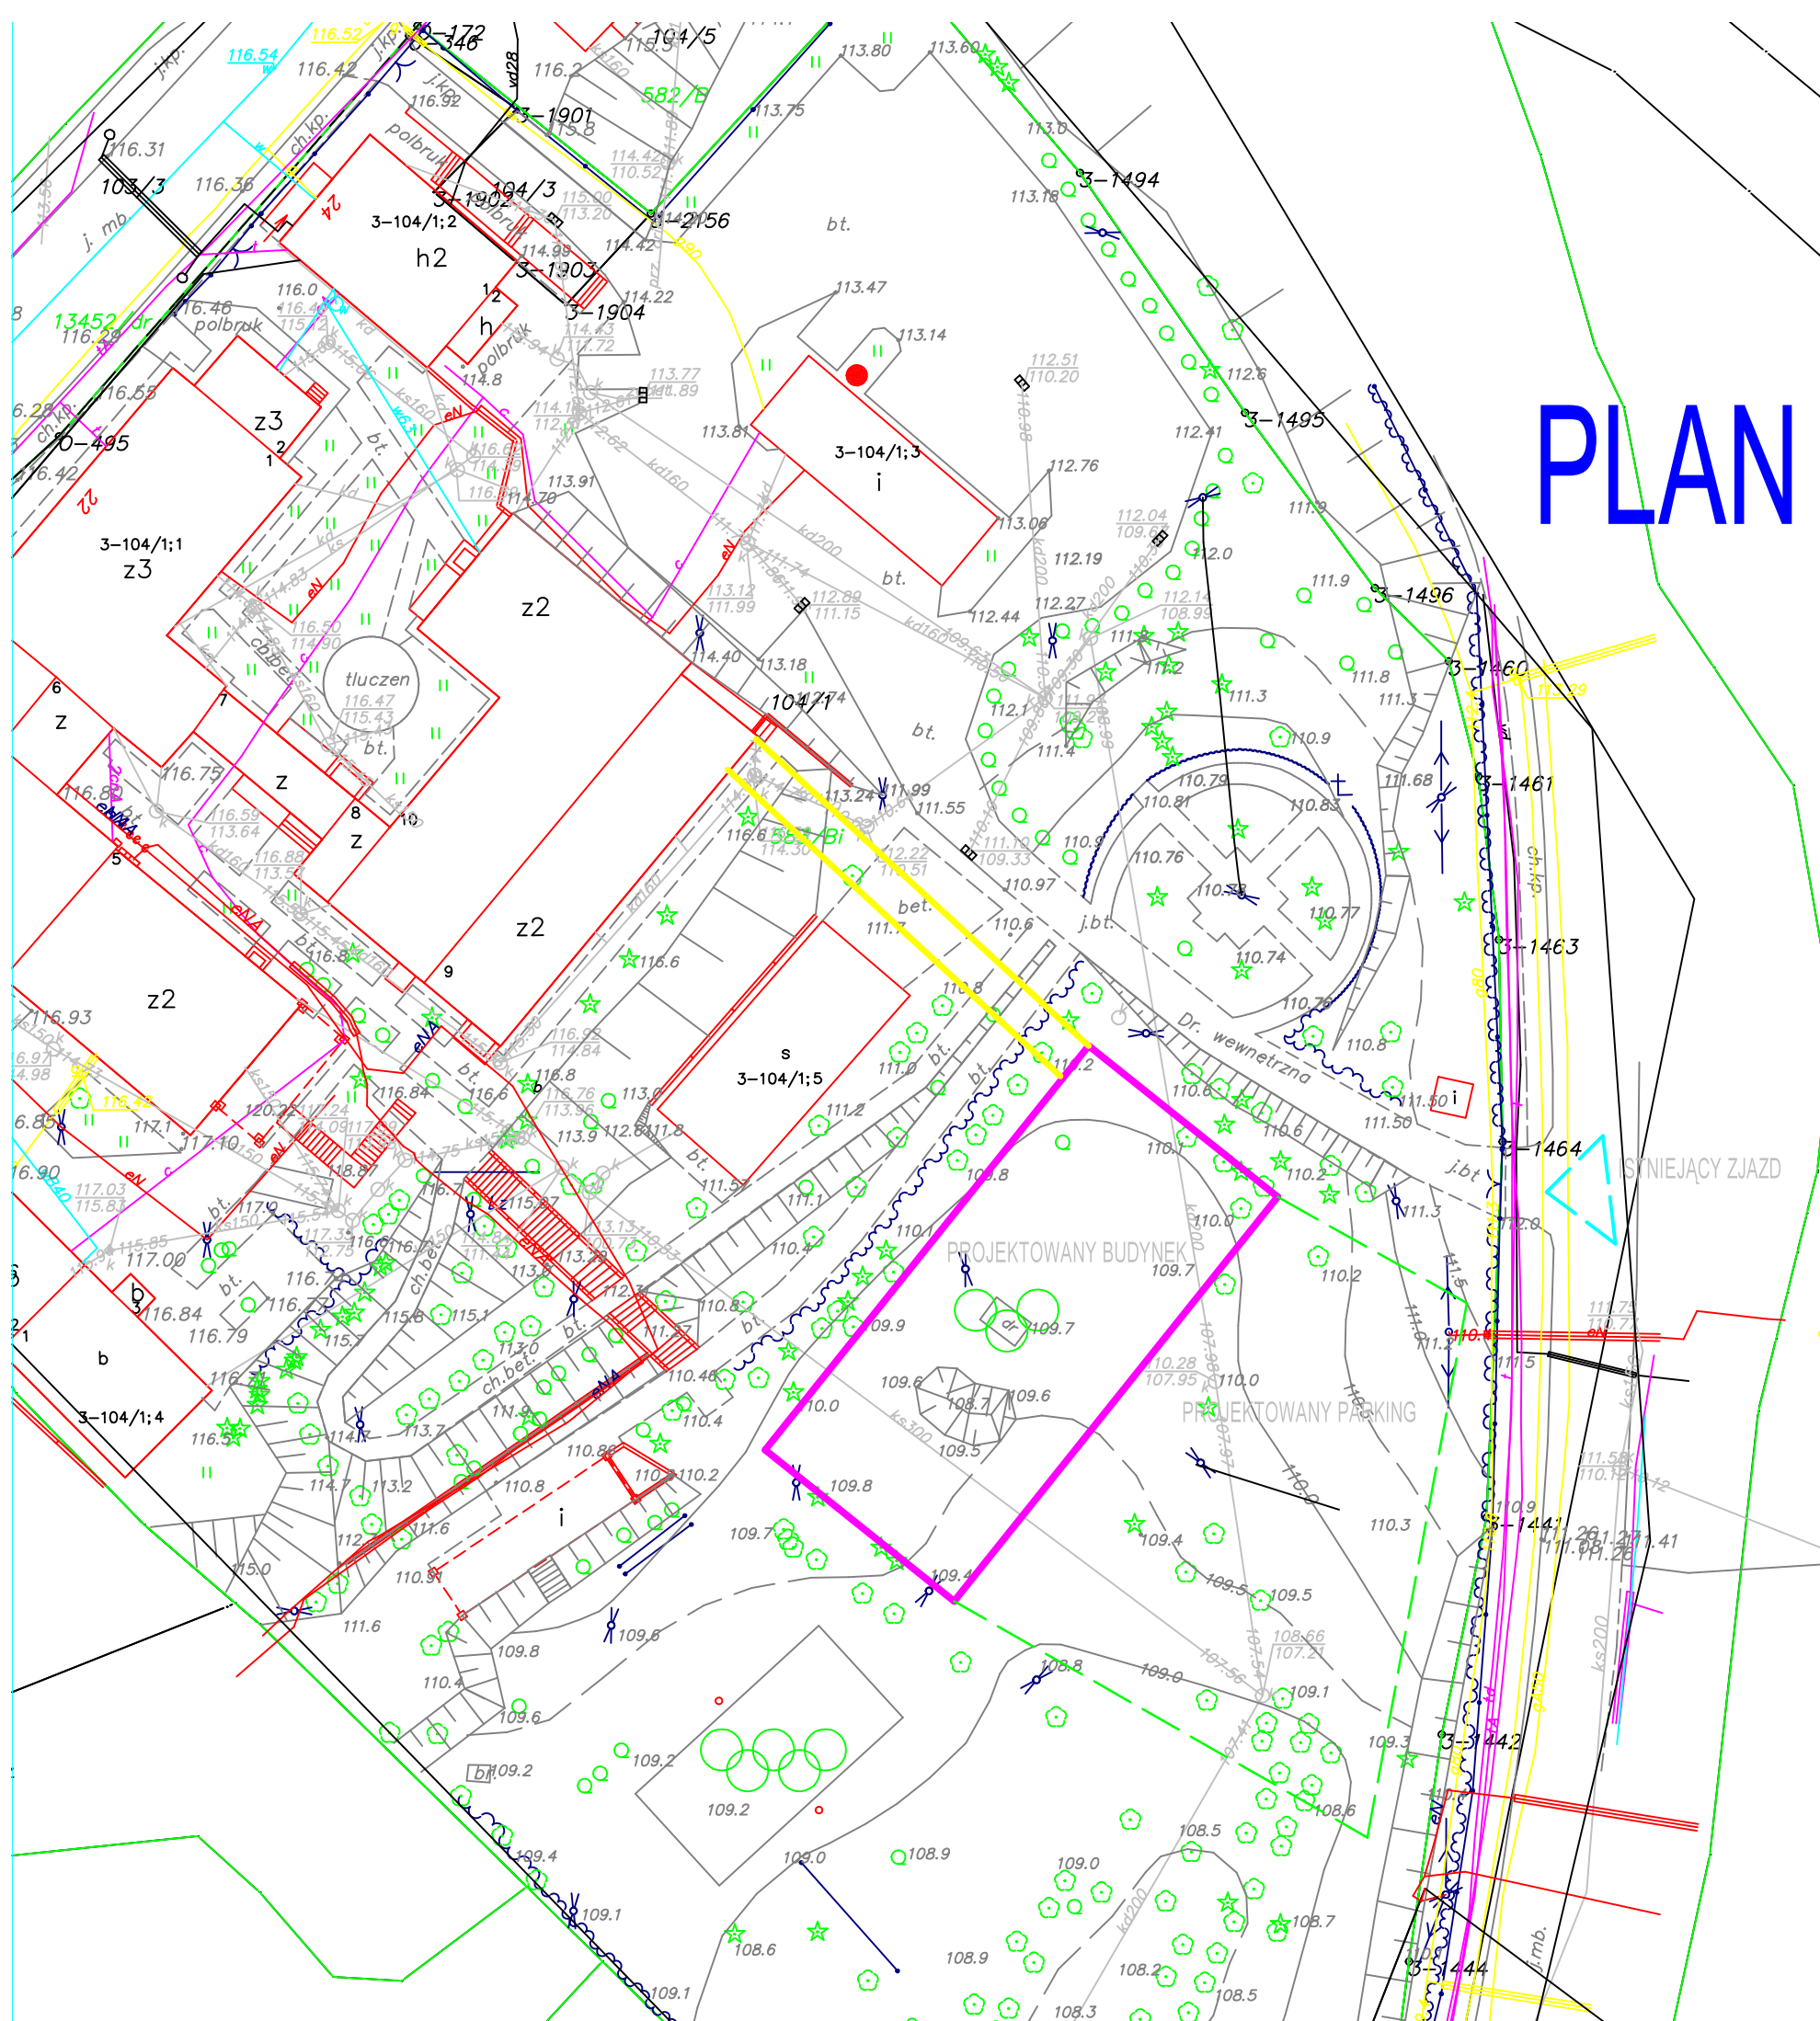

PROJEKTOWANY ŁĄCZNIK
PROJEKTOWANY BUDYNEK