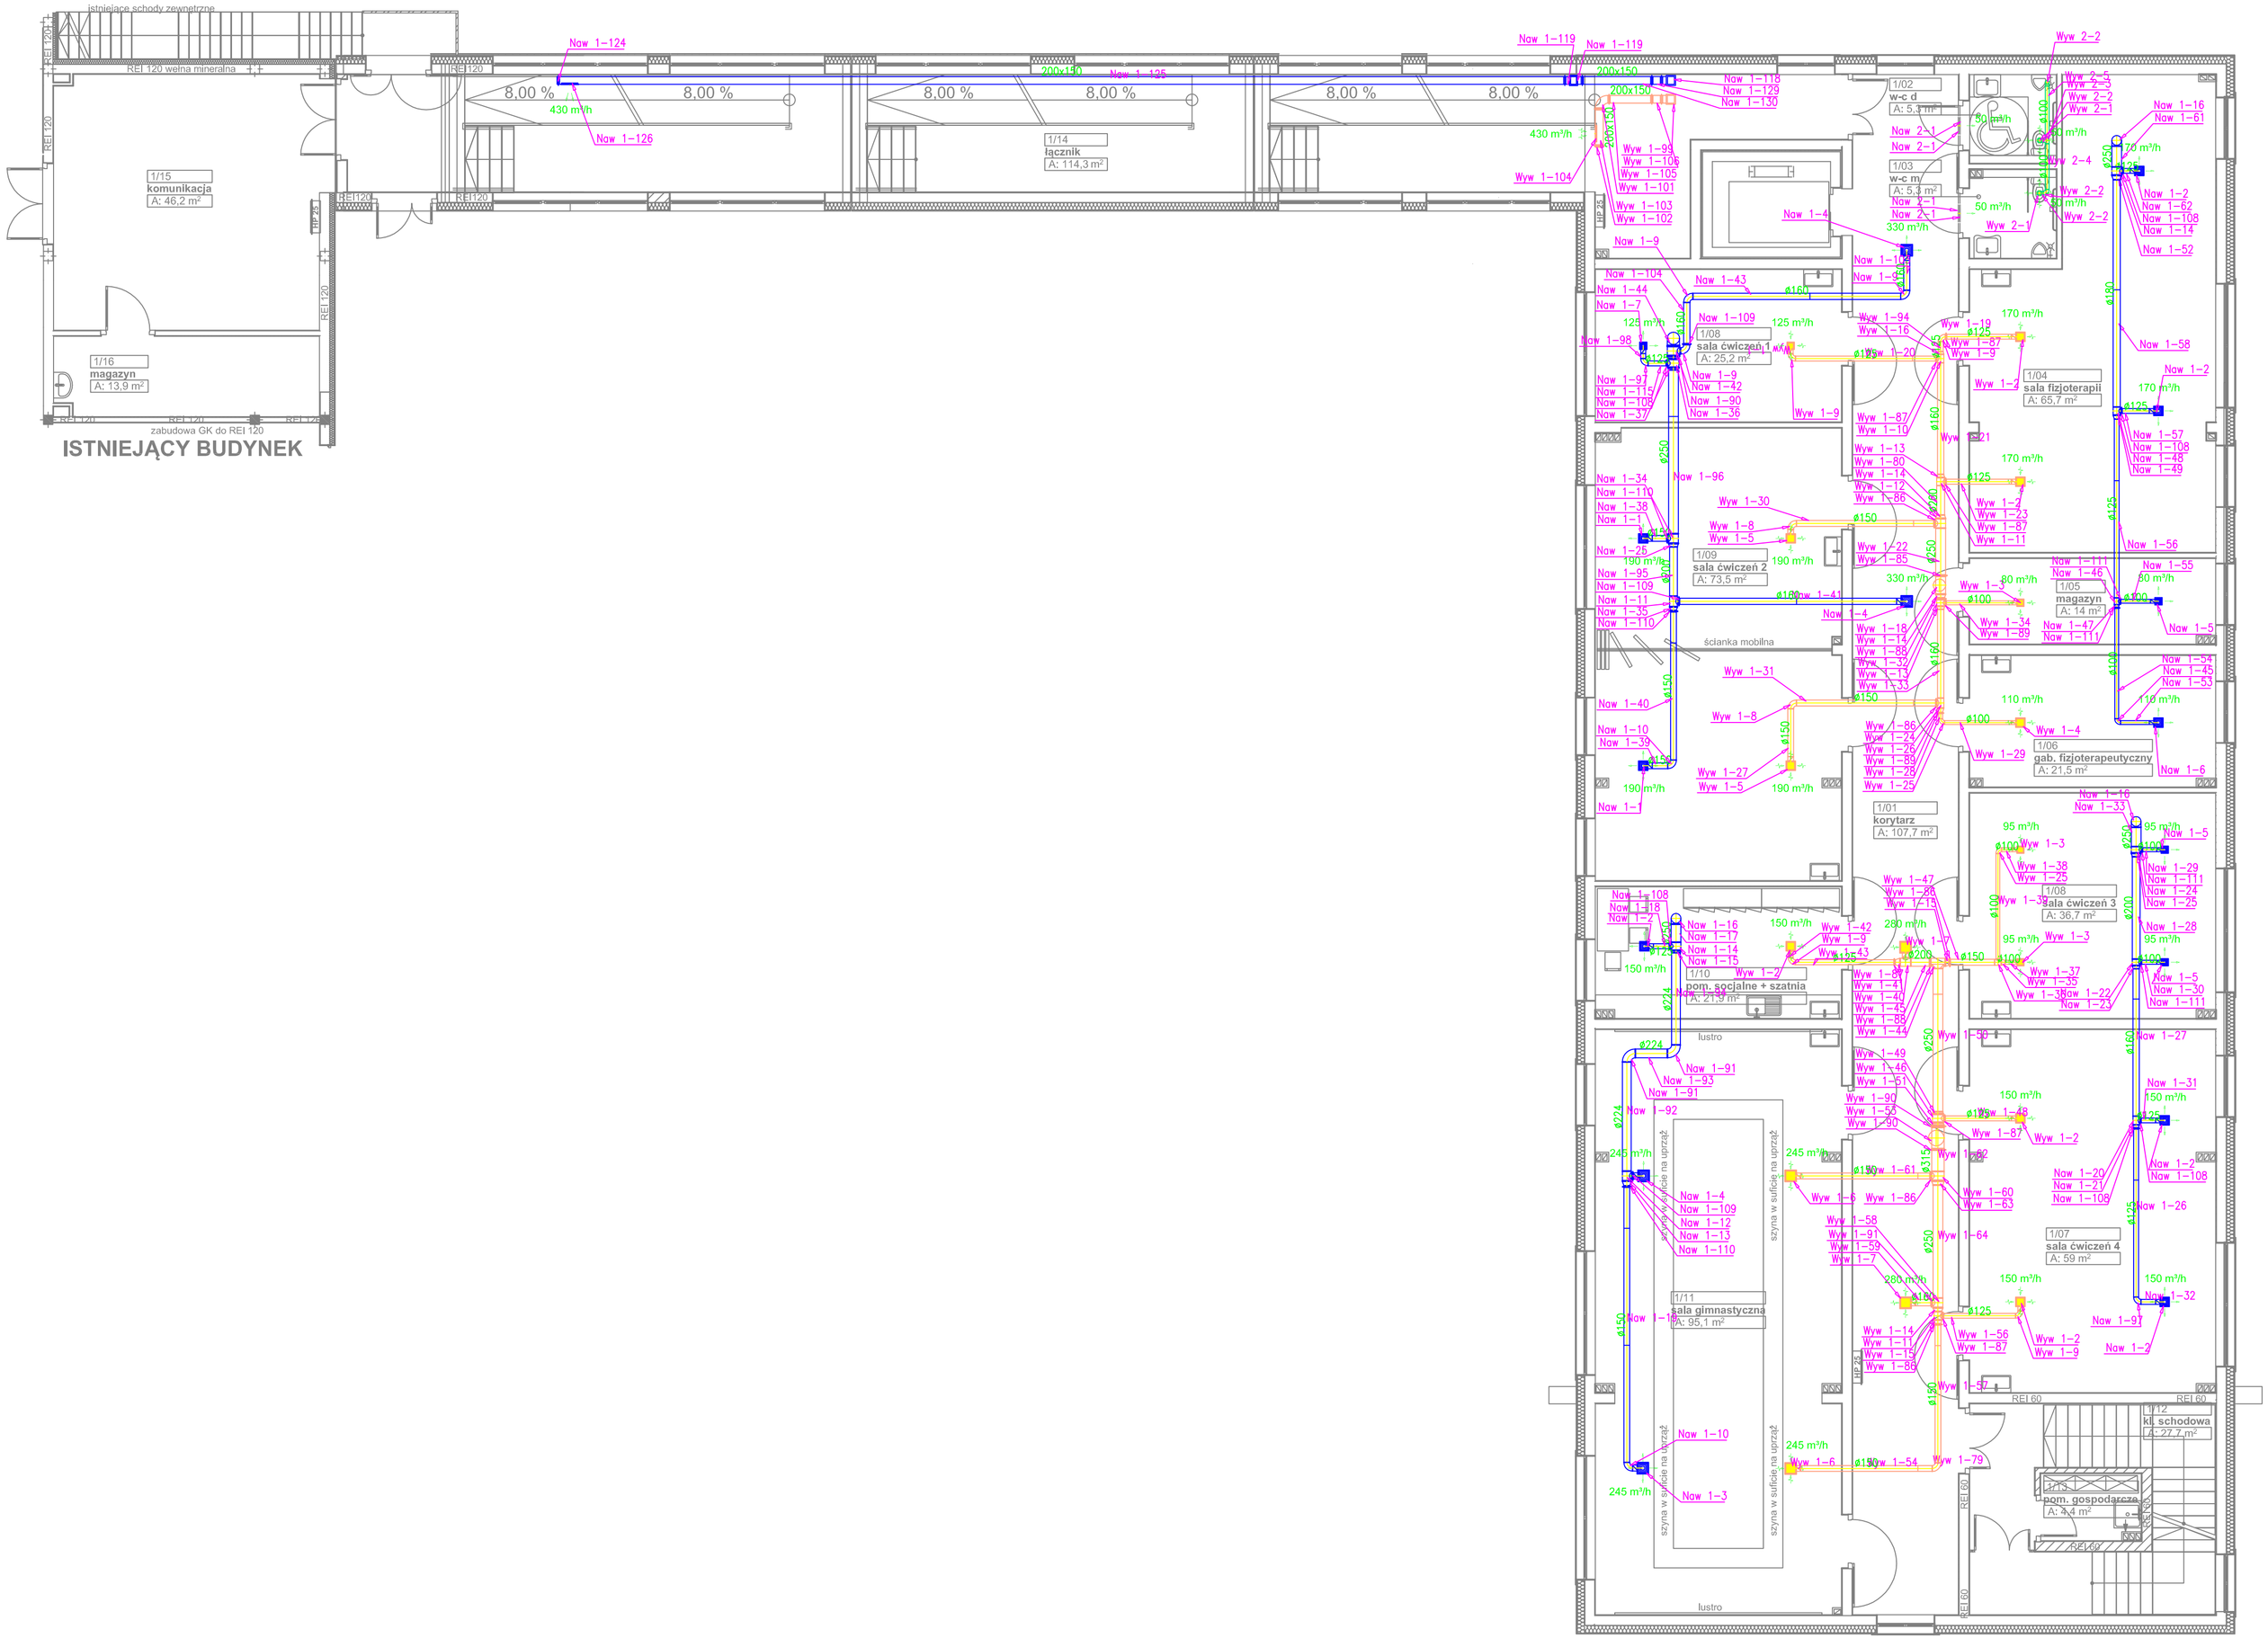

OZNACZENIA:

- kanały wywiewne
- kanały nawiewne
- kanały wywiewne

JEDNOSTKA PROJEKTOWA:

MICRONET ART
SPÓŁKA Z OGRANICZONĄ ODPOWIEDZIALNOŚCIĄ
62-800 KALISZ, UL. LIPOWA 33

INWESTOR: WOJEWÓDZKI SZPITAL REHABILITACYJNY
UL. ARMII KRAJOWEJ 24,
11-220 GÓROWO IŁAWECKIE

NAZWA ZADANIA: ROZBUDOWA OBIEKTÓW REHABILITACYJNYCH WOJEWÓDZKIEGO SZPITALA REHABILITACYJNEGO W GÓROWIE IŁAWECKIM

dz. nr: 104/1, 133;
jednostka ewidencyjna: identyfikator: 280102_1.0003.104/1(...); nazwa: GÓROWO IŁAWECKIE
obręb ewidencyjny: identyfikator: 280102_1.0003; nazwa: 3

ADRES: ARMII KRAJOWEJ 24;
11-220 GÓROWO IŁAWECKIE,

	Imię i nazwisko:	Specjalność:	Nr uprawnień:	Podpis:
Projektant:	mgr inż. M. LICZNERSKI	sanitarna	NB/UI7342/40/98	
Sprawdzający:	inż. K. BIERNACKI	sanitarna	NB/UI7342/37/98	

NAZWA RYSUNKU: Rzut piętra - went. mechaniczna

NR RYS. Sw2

BRANŻA:	FAZA:	SKALA:	DATA:
SANITARNA	PBW	1:100	VII 2020