

MAPA
Sytuacyjno - Wysokościowa
do celów projektowych

skala 1: 500

Nr GGN.6640.1.72.2020

woj. Warmińsko-Mazurskie 28
powiat Bartoszycki 2801
miasto Górowo Iławeckie 280102_1
obręb nr 3 280102_1.0003
działki nr 104/1, 105/1 280102_1.0003.104/1(,...)
ulica Armii Krajowej, 00432
ulica Olsztyńska 15016

arkusze map:

7.219.16.15.4.1
7.219.16.15.4.3

(ukł. XY – 2000'7, układ H – Kronsztadt '60)

Dla gruntów objętych zasięgiem niniejszej mapy do celów projektowych odstąpiono od badania stanu w KW (III dział) na podstawie § 80.6 Rozporządzenia Ministra SWiA z dnia 09.11.11 (Dz.U. 2011 Nr 263 Poz. 1572).


Wszelkie trwałe obiekty budowlane podlegają wytyczeniu oraz inwentaryzacji powykonawczej przez jednostki wykonawstwa geodezyjnego.

Starosta Bartoszycki
P.2801.2020.152
23 KWI. 2020
Robert Kozio
Dokumentacja Geodezyjna i Kartograficzna

Stan aktualny w terenie dn. 09.04.2020

Nr rob. wykonawcy: 2-Geo/16/20

Wykonawca:

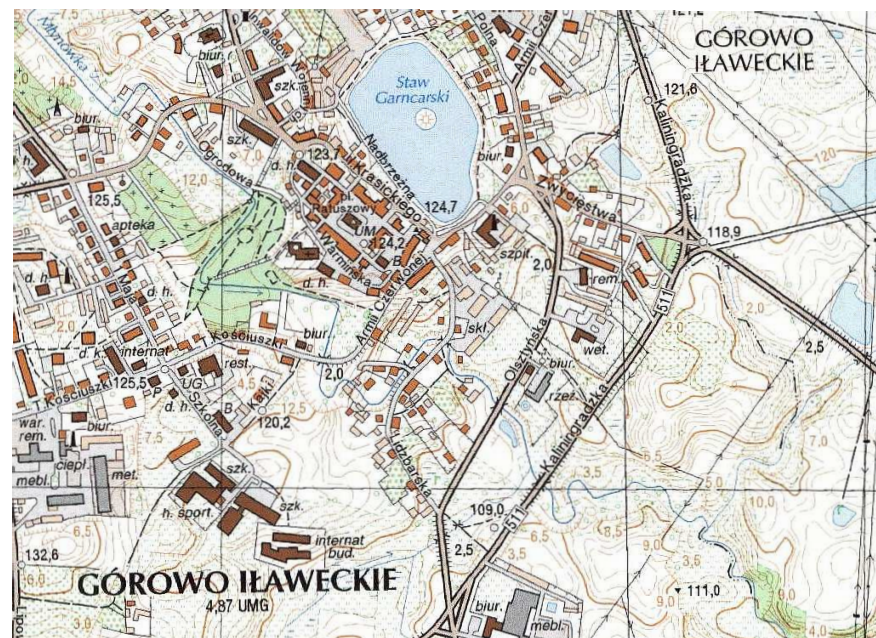

2-Geo S.C.
Usługi Geodezyjne
Mariusz Czapkowski, tel.: 502 853 241
Mirosław Kozioł, tel.: 500 043 729
ul. Grota Roweckiego 2, 11-200 Bartoszyce
NIP: 743-201-49-52 REGON 280897481

GEODETA UPRAWNIONY
nr upr. 19954, tel. 500 043 729

- Legenda
- A-P Granica działki/terenu opracowania/obszar oddziaływania obiektu
 - 1 Projektowany budynek szpitala
 - 2 Łącznik z istniejącym budynkiem szpitala
 - 3 Ilość kondygnacji
 - 4 Budynek projektowany
 - 5 Droga pożarowa
 - 6 Projektowany ciąg pieszy
 - 7 Projektowany ciąg pieszo-jedyny
 - 8 Istniejące nawierzchnie utwardzone
 - 9 Teren biologicznie czynny
 - 10 Miejsce gromadzenia odpadów stałych
 - 11 Wejście do budynku
 - 12 Istniejący wjazd na działkę
 - 13 Zieleni z wyznacznymi przesadzeniami
 - 14 Zieleni kompensacyjna - krzewy/drzewa
 - 15 Hydrant
 - 16 Miejsca parkingowe
 - 17 Miejsca parkingowe dla osób niepełnosprawnych
 - 18 Rzędne terenu
 - 19 Długość odcinka kanalizacji sanitarnej
 - 20 Przyłącze do sieci wodociągowej
 - 21 Odcinek c.o.
 - 22 Kabel energetyczny nN
 - 23 Odcinki instalacji do usunięcia

Potwierdzam zgodność mapy
z oryginałem mapy do celów projektowych

terenie

- wykonawca jest zobowiązany sprawdzić wszystkie wymiary przed rozpoczęciem prac budowlanych, różnice w rysunkach i pomiarach oraz wszelkie rozbieżności i zmiany muszą być wyjaśnione z projektantem przed rozpoczęciem robót
- rysunek rozpatrywać łącznie z poszczególnymi branżami
- zastosowane materiały i systemy w dokumentacji podane są jako przykładowe rozwiązania, mogą być zastąpione innymi lecz o równoważnych lub wyższych parametrach, alternatywne rozwiązania należy uzgodnić z projektantem
- wszystkie technologie zastosowane w projekcie należy wykonać wg systemu i zaleceń producenta
- każda zmiana w stosunku do dokumentacji wymaga akceptacji projektanta na etapie realizacji
- powierzchnie pomieszczeń podano w stanie surowym ścian, bez wykończenia
- powierzchnia mierzona na wysokości 1m nad posadzką

- prawa autorskie do tego rysunku należą do architektonicznego biura projektowego MICRONET ART SPÓŁKA Z O.O.

INWESTOR: WOJEWÓDZKI SZPITAL REHABILITACYJNY
UL. ARMII KRAJOWEJ 24,
11-220 GÓROWO IŁAWECKIE

NAZWA ZADANIA: Rozbudowa obiektów rehabilitacyjnych
MICRONET ART SPÓŁKA Z O.O.
ADRES: Wojewódzkiego Szpitala Rehabilitacyjnego w Górowie Iławeckim
Ilośća nr ew.: 104/1, 133,
jednostka ewidencyjna: identyfikator: 280102_1.0003.104/1(,...),
nazwa: GÓROWO IŁAWECKIE
obręb ewidencyjny: identyfikator: 280102_1.0003,
nazwa: 3

ul. Armii Krajowej 24,
11-220 Górowo Iławeckie,

mgr inż. Wojciech Gorski

mgr inż. arch. P. Stępień

mgr inż. arch. W. Szubert

mgr inż. arch. J. Frydryszak

mgr inż. arch. J. Frydryszak

BILANS TERENU

JEDNOSTKA BILANSOWA 29.00 UU

	Powierzchnia [m ²]	Udział procentowy [%]
POWIERZCHNIA TERENU INWESTYCJI	14 551,6	100%
POWIERZCHNIA ZABUDOWY	2898,35	19,9%
Projektowana	811,25	
Istniejąca	2 087,1	
NAWIERZCHNIA UTWARDZONA	4 344,4	29,8 %
Powierzchnia nowoprojektowana	884,1	
Powierzchnia istniejąca na pozostałej części działki	3 460,3	
TEREN BIOLOGICZNIE CZYNNY	7 308,85	50,3 %

Uzgodniono pod względem wymagań higienicznych i zdrowotnych bez zastrzeżeń i z zastrzeżeniami

data 15.07.2020
L.p. 128/2020