

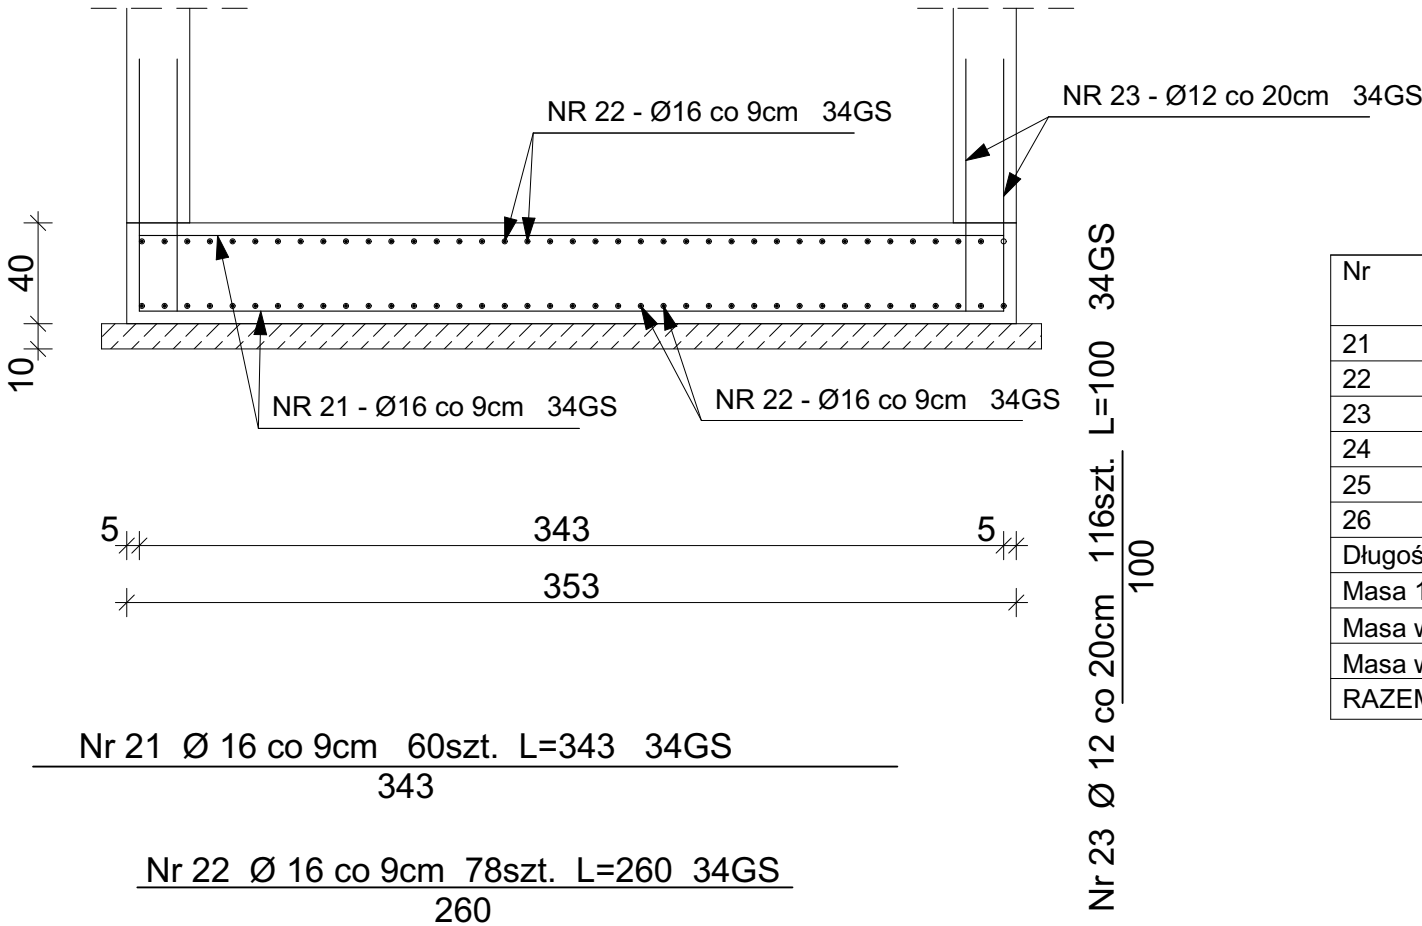


POZ. 6.7
1 szt.

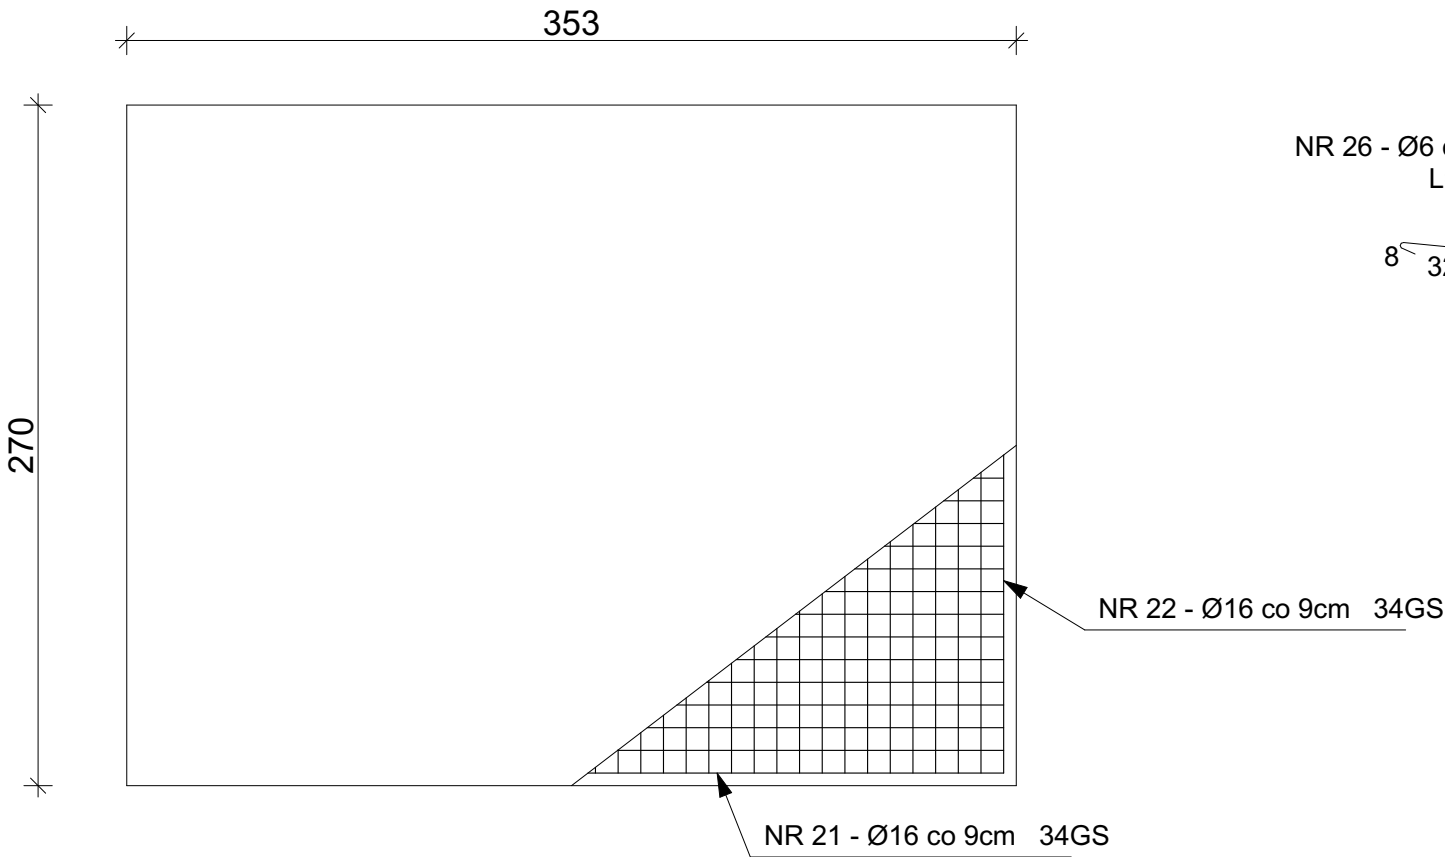

POZ. 7.1
81m²

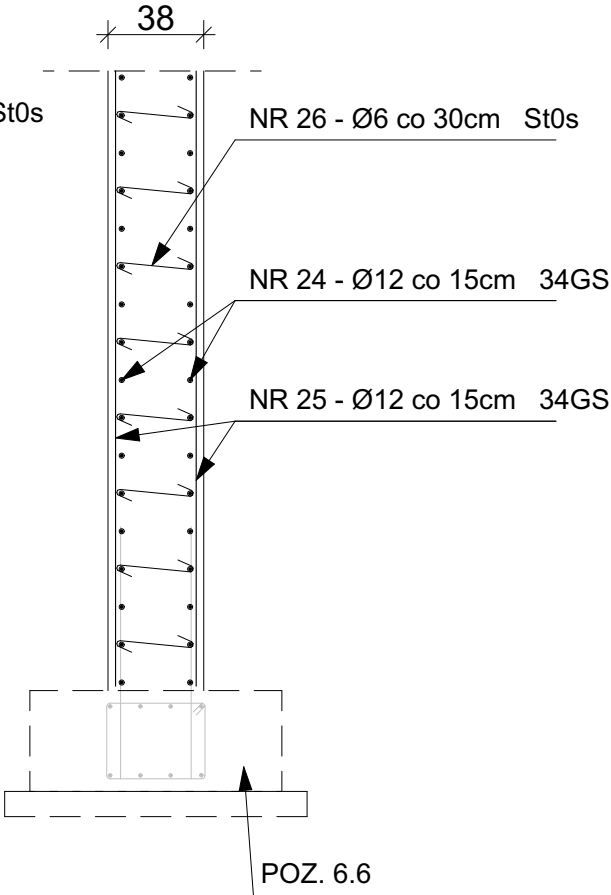

BETON C20/25 (B25)
STAL 34GS, St0S
otulina 5cm

UWAGA:

- wszystkie wymiary należy sprawdzić na budowie i w terenie
- wykonawca jest zobowiązany sprawdzić wszystkie wymiary przed rozpoczęciem prac budowlanych. różnice w rysunkach i pomiarach oraz wszelkie rozbieżności i zmiany muszą być wyjaśnione z projektantem przed rozpoczęciem robót
- rysunek rozpatrywać łącznie z poszczególnymi branżami
- zastosowane materiały i systemy w dokumentacji podane są jako przykładowe rozwiązania, mogą być zastąpione innymi lecz o równoważnych lub wyższych parametrach, alternatywne rozwiązania należy uzgodnić z projektantem
- wszystkie technologie zastosowane w projekcie należy wykonać wg systemu i zaleceń producenta
- każda zmiana w stosunku do dokumentacji wymaga akceptacji projektanta na etapie realizacji
- powierzchnie pomieszczeń podano w stanie surowym ścian, bez wykończenia – powierzchnia mierzona na wysokości 1m nad posadzką.

- prawa autorskie do tego rysunku należą do architektonicznego biura projektowego MICRONET ART SPÓŁKA Z O. O. i bez jego zgody rysunek nie może być wykorzystywany lub reprodukowany

WYKAZ STALI

Nr	Średnica	Długość	Liczba	St0S	34GS		
	[mm]				Φ6	Φ12	Φ16
21	16	343	60				205,80
22	16	260	78				202,80
23	12	100	116			116	
24	12	107964	1			1079,64	
25	12	108804	1			1088,04	
26	6	48	900	432,00			
Długość wg średnic [m]				432,00	2283,68	408,60	
Masa 1mb pręta [kg/mb]				0,222	0,888	1,579	
Masa wg średnic [kg]				95,90	2027,91	645,18	
Masa wg gatunku stali [kg]				95,90	2673,09		
RAZEM [kg]					2768,99		

Uwaga:
Pręty podłużne łączyć na zakład 60cm

JEDNOSTKA PROJEKTOWA:



SPÓŁKA Z OGRANICZONĄ ODPOWIEDZIALNOŚCIĄ
62-800 KALISZ, UL. LIPOWA 33

INWESTOR:

WOJEWÓDZKI SZPITAL REHABILITACYJNY
UL. ARMII KRAJOWEJ 24,
11-220 GÓROWO IŁAWECKIE

NAZWA ZADANIA:

ROZBUDOWA OBIEKTÓW REHABILITACYJNYCH
WOJEWÓDZKIEGO SZPITALA REHABILITACYJNEGO
W GÓROWIE IŁAWECKIM

ADRES:

ARMII KRAJOWEJ 24;
11-220 GÓROWO IŁAWECKIE,

dz. nr: 104/1, 133;
jednostka ewidencyjna: identyfikator: 280102_1.0003.104/1(...);
nazwa: GÓROWO IŁAWECKIE
obręb ewidencyjny: identyfikator: 280102_1.0003; nazwa: 3

Projektant:

mgr inż.
M. Magnuszewski

Opracowanie:

mgr inż.
A. Purzyc
mgr inż.
A. Chabelska

Sprawdzający:

inż.
R. Cyrulewski

Specjalność:

konstrukcyjna

Nr uprawnień:

UAN.7342-39/92

Podpis:

NAZWA RYSUNKU:

POZ. 6.7, 7.1

BRANŻA:

KONSTRUKCJA

FAZA:

PBW

SKALA:

1:30

DATA:

VII 2020

NR RYS.

K06