MAPA
Sytuacyjno - Wysokościowa
do celów projektowych

skala 1: 500

Nr GGN.6640.1.72.2020

woj. Warmińsko-Mazurskie	28
powiat Bartoszycki	2801
miasto Górowo Iławeckie	280102_1
obręb nr 3	280102_1.0003
działki nr 104/1, 105/1	280102_1.0003.104/1(...)
ulica Armii Krajowej,	00432
ulica Olsztyńska	15016

arkusze map:

7.219.16.15.4.1
7.219.16.15.4.3

(ukł. XY – 2000'7, układ H – Kronsztadt '60)

Dla gruntów objętych zasięgiem niniejszej mapy do celów projektowych odstąpiono od badania stanu w KW (III dział) na podstawie § 80.6 Rozporządzenia Ministra SWiA z dnia 09.11.11 (Dz.U. 2011 Nr 263 Poz. 1572).

Wszelkie trwałe obiekty budowlane podlegają wytyczeniu oraz inwentaryzacji powykonawczej przez jednostki wykonawstwa geodezyjnego.

Poświadcza się, że niniejszy dokument został opracowany w wyniku prac geodezyjnych i kartograficznych, których rezultaty zawiera operat techniczny wpisany do ewidencji materiałów państwowego zasobu geodezyjnego i kartograficznego
STAROSTA BARTOSZYCKI
Identyfikator ewidencyjny materiału zasobu -operatu technicznego: P.2801.2020.292
Data wpisania operatu technicznego do ewidencji materiałów zasobu: 23 KWI. 2020
Imię, nazwisko i podpis osoby reprezentującej organ: up. STAROSTY Robert Kazia
p.o. Kierownika Ośrodka Dokumentacji Geodezyjnej i Kartograficznej

Legenda
- A-P Granica działki/ terenu opracowania/ obszar oddziaływania obiektu
- 1 Projektowany budynek szpitala
- 2 Łącznik z istniejącym budynkiem szpitala
- I Ilość kondygnacji
- Budynek projektowany
- Droga pożarowa
- Projektowany ciąg pieszy
- Projektowany ciąg pieszo-jezdny
- Istniejące nawierzchnie utwardzone
- Teren biologicznie czynny
- Miejsce gromadzenia odpadów stałych
- Wejście do budynku
- Istniejący wjazd na działkę
- Zieleń do wycinki lub przesadzenia
- Zieleń kompensacyjna- krzewy/ drzewa
- Hydrant
- Miejsca parkingowe
- Miejsca parkingowe dla osób niepełnosprawnych (3,6 / 2,5 / 5,0)
- 109,72 Rzędne terenu
- S1 — S7 Doziemne odcinki kanalizacji sanitarnej
- 1 — 4 Przyłącze do sieci wodociągowej
- 200PE Odcinek c.o.
- Kabel energetyczny nN
- Odcinki instalacji do usunięcia

Stan aktualny w terenie dn. 09.04.2020

Nr rob. wykonawcy: **2-Geo / 16 / 20**
Wykonawca:

2-Geo S.C.
Usługi Geodezyjne
Mariusz Czajkowski, tel.: 502 853 241
Marcin Kolacz, tel.: 500 043 729
ul. Grota Roweckiego 2, 11-200 Bartoszyce
NIP: 743-201-49-52 REGON 260597481

GEODETA UPRAWNIONY
mgr inż. Marcin Kolacz
nr upr. 19954, tel. 500 043 729

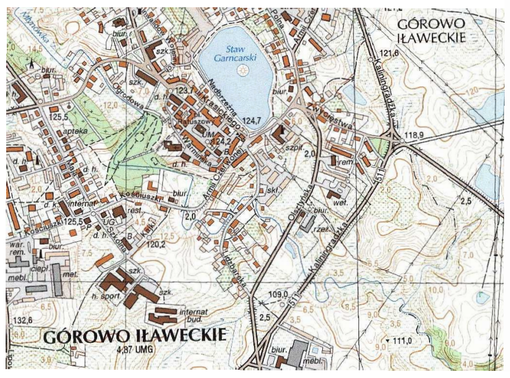

Potwierdzam zgodność mapy
z oryginałem mapy do celów projektowych

terenie
- wykonawca jest zobowiązany sprawdzić wszystkie wymiary przed rozpoczęciem prac budowlanych. różnice w rysunkach i pomiarach oraz wszelkie rozbieżności i zmiany muszą być wyjaśnione z projektantem przed rozpoczęciem robót
- rysunek rozpatrywać łącznie z poszczególnymi branżami
- zastosowane materiały i systemy w dokumentacji podane są jako przykładowe rozwiązania, mogą być zastąpione innymi lecz o równoważnych lub wyższych parametrach, alternatywne rozwiązania należy uzgodnić z projektantem
- wszystkie technologie zastosowane w projekcie należy wykonać wg systemu i zaleceń producenta
- każda zmiana w stosunku do dokumentacji wymaga akceptacji projektanta na etapie realizacji
- powierzchnie pomieszczeń podano w stanie surowym ścian, bez wykończenia – powierzchnia mierzona na wysokości 1m nad posadzką.

- prawa autorskie do tego rysunku należą do architektonicznego biura projektowego MICRONET ART SPÓŁKA Z O. O. i bez jego zgody rysunek nie może być wykorzystywany lub reprodukowany

BILANS TERENU

JEDNOSTKA BILANSOWA 29.00.UU

	Powierzchnia [m²]	Udział procentowy [%]
POWIERZCHNIA TERENU INWESTYCJI	**14 551,6**	**100%**
POWIERZCHNIA ZABUDOWY	**2898,35**	**19,9%**
Projektowana	811,25	
Istniejąca	2 087,1	
NAWIERZCHNIA UTWARDZONA	**4 344,4**	**29,8 %**
Powierzchnia nowoprojektowana	884,1	
Powierzchnia istniejąca na pozostałej części działki	3 460,3	
TEREN BIOLOGICZNIE CZYNNY	**7 308,85**	**50,3 %**

JEDNOSTKA PROJEKTOWA:	MICRONET ART SPÓŁKA Z OGRANICZONĄ ODPOWIEDZIALNOŚCIĄ 62-800 KALISZ, UL. LIPOWA 33			
INWESTOR:	WOJEWÓDZKI SZPITAL REHABILITACYJNY UL. ARMII KRAJOWEJ 24, 11-220 GÓROWO IŁAWECKIE			
NAZWA ZADANIA:	Rozbudowa obiektów rehabilitacyjnych Wojewódzkiego Szpitala Rehabilitacyjnego w Górowie Iławeckim			
ADRES:	działka nr ew.: 104/1, 133; jednostka ewidencyjna: identyfikator: 280102_1.0003.104/1(...); nazwa: GÓROWO IŁAWECKIE obręb ewidencyjny: identyfikator: 280102_1.0003; nazwa: 3 ul. Armii Krajowej 24; 11-220 Górowo Iławeckie,			
	Imię i nazwisko:	Specjalność:	Nr uprawnień:	Podpis:
Projektant:	mgr inż. arch. P. Sturgolewski	architektoniczna	393/70	
	mgr inż. M.LICZNERSKI	instalacyjna	NB/UI-7342/40/98	
	inż. Z.WOJNAROWSKI	instalacyjna	GP.II-8346-263/76	
Sprawdzający:	mgr inż. arch. M. Szubert-Mikołajczyk	architektoniczna	NB/UI-7342/48/98	
	mgr inż. K.BIERNACKI	instalacyjna	NB/UI-7342/37/98	
	mgr inż. J.FRYDRYSIAK	instalacyjna	617/94/WŁ	
NAZWA RYSUNKU:	ZAGOSPODAROWANIE TERENU		NR RYS.	PZT1
BRANŻA:	ARCHITEKTURA	FAZA: PBW	SKALA: 1:500	DATA: VII 2020